

TILLEGGSUTREDNING – Alternativanalyse Bodø Domkirke

05.02.2020

Arkitektskap as/ Asplan Viak as

For Arkitektskap: Odd Are Prestegård og Even Ambjørnsen

For Asplan Viak: Mona Ranvik og Maria Brynjulvsdottir Lillienkiold

INNHold

Innledning.	s.3
Bakgrunn.	s.3
Tegninger	s.4-8
Romprogram	s.9
Vedlegg (Utomhusplan, samt 3D illustrasjoner)

INNLEDNING

I regi av Bodø Kirkelige Fellesråd har vi gjennom vår rammeavtale fått i oppdrag å utarbeide en alternativanalyse i forlengelse av en tidligere utarbeidet mulighetsstudie presentert i møte den 25.04.19. I møtet deltok representanter fra Bodø domkirke, kirkekontoret i Bodø, Bodø kommune (kulturkontoret, byplan), KIN samt Arkitektskap AS.

Alternativanalysen ble presentert i møte den 21.11.19 i Bodø Domkirke. Tilstede var representanter fra kirken, KIN (fylket), planavdelingen i Bodø kommune samt arkitekt (Arkitektskap AS). Alternativanalysen danner grunnlag for oppstart av regulering.

I møte fremkom et ønske (fra kirken) om å utvide auditoriet fra 90m² (foreslått i alternativanalysen) til minimum 140m² for å imøtekomme kirkens behov.

KIN ønsker videre at man konkretiserer forslag/ løsning til utforming av uteområdet mellom tilbygg og kirkeskipet. Det ble derfor bestemt at det skal utarbeides en tilleggsstudie som svarer ut disse ønskene. Arkitektskap AS prosjekterer utvidelsen av tilbygget samt henter inn nødv. landskapsfaglig kompetanse for å vise en mulig løsning for uteområdet.

Arkitektskap har med tillatelse fra Tom Solli innhentet Asplan Viak AS v/ Mona Ranvik som underkonsulent på landskap.

BAKGRUNN


Bakgrunn for mulighetsstudien er ønsket om etablering av et nytt kirkelig «kraftsentrum» i og rundt Bodø Domkirke. Det er snakk om å samlokalisere domkirkens stab og Bodø kirkelige fellesråd for å kunne samle og styrke kirkens ressurser. Man har et ønske om å kunne skape synergier samt storbruksfordeler ved å samle disse funksjonene under et tak. Det jobbes også ut fra en tanke om en kirke som i større grad åpnes mot byen og inkluderer nye brukergrupper.

ALTERNATIV 3 - REVIDERT


Alternativ 3 tar utgangspunkt i at kirken får et tilbygg med en utstrekning på 20x9 meter som vist i arkitektene Blakstad og Munthe-Kaas' prosjekt fra 1974, og som ble revidert fram til 1978. Tegningene fra 1978 viser en bygning i en etasje pluss underetasje med et fasadeuttrykk tett opp til arkitekturen i eksisterende kontorfløy. Forslaget fra 1978 viser flere ulike planløsningsforslag og forslag til inngangspartier, men er relativt identiske mht utformingen av fasadene mot gata.

Romprogrammet som er lagt til grunn i revidert løsning (se romprogram s.8) er endret på ett punkt. Auditoriet utvides fra 90m² til 140m². For å unngå at den synlige delen av tilbygget utvides ift. det som foreslås i mulighetsstudien dat. 22.11.19 gjøres den nødvendige utvidelsen under terreng (se fig s.6 og 7).

PLAN-U (Som foreslått i muligh.studie dat.22.11.19)

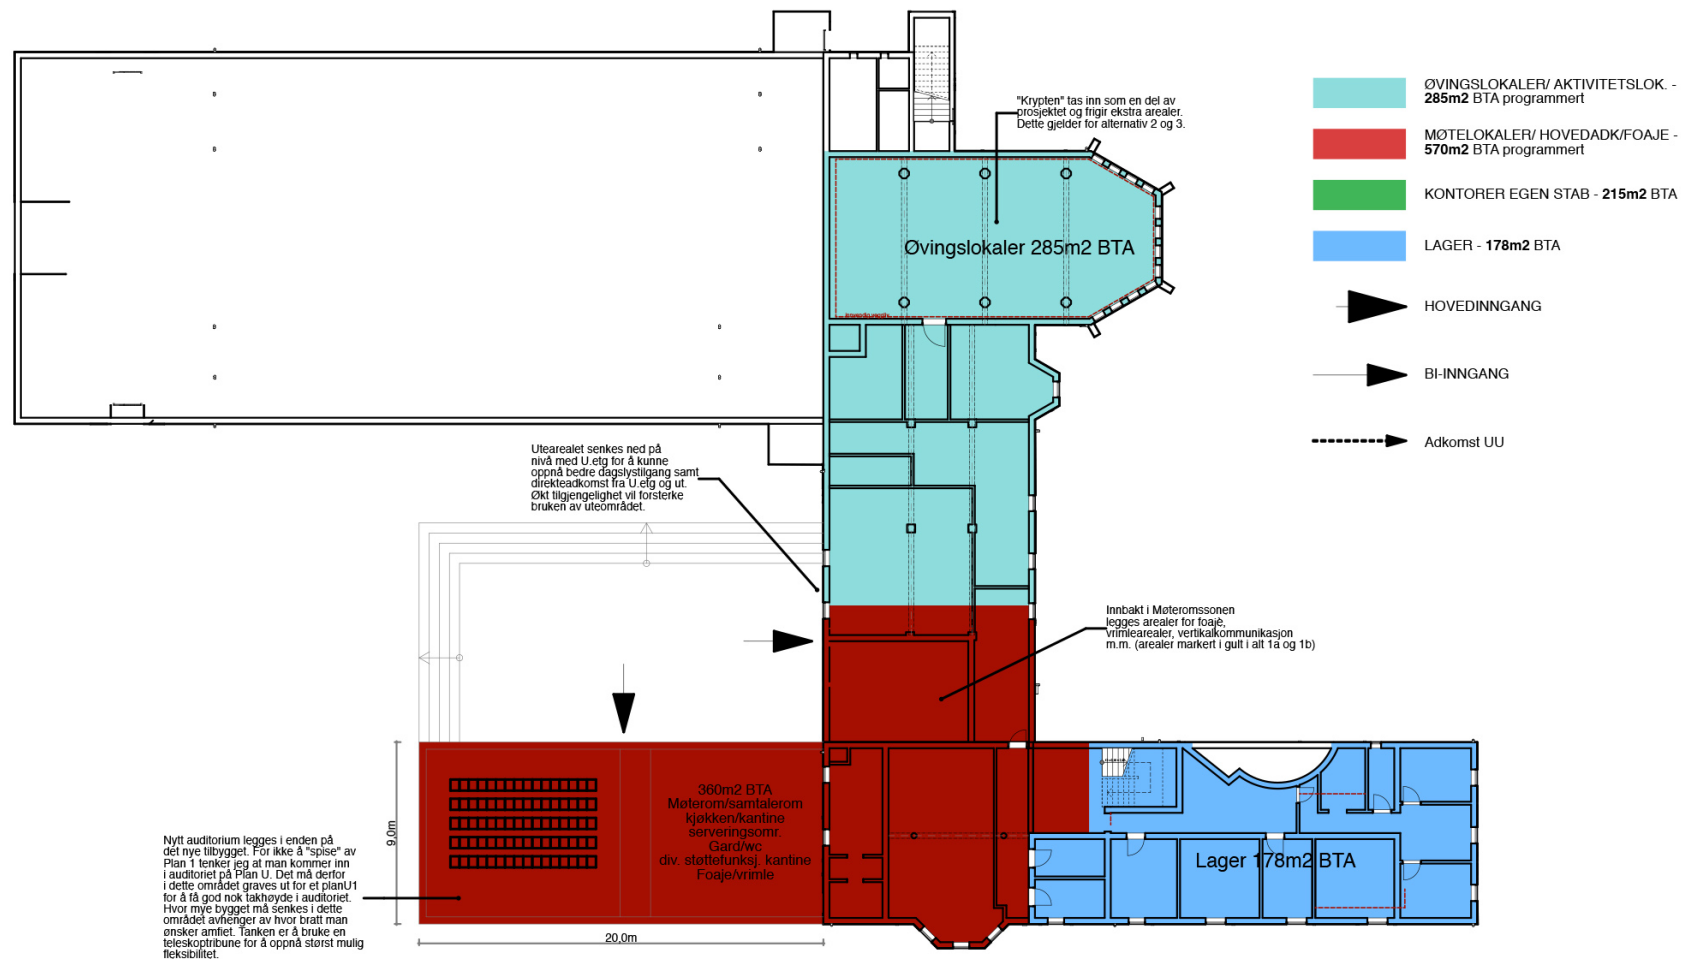


SNITT BB (Som foreslått i muligh.studie dat.22.11.19)

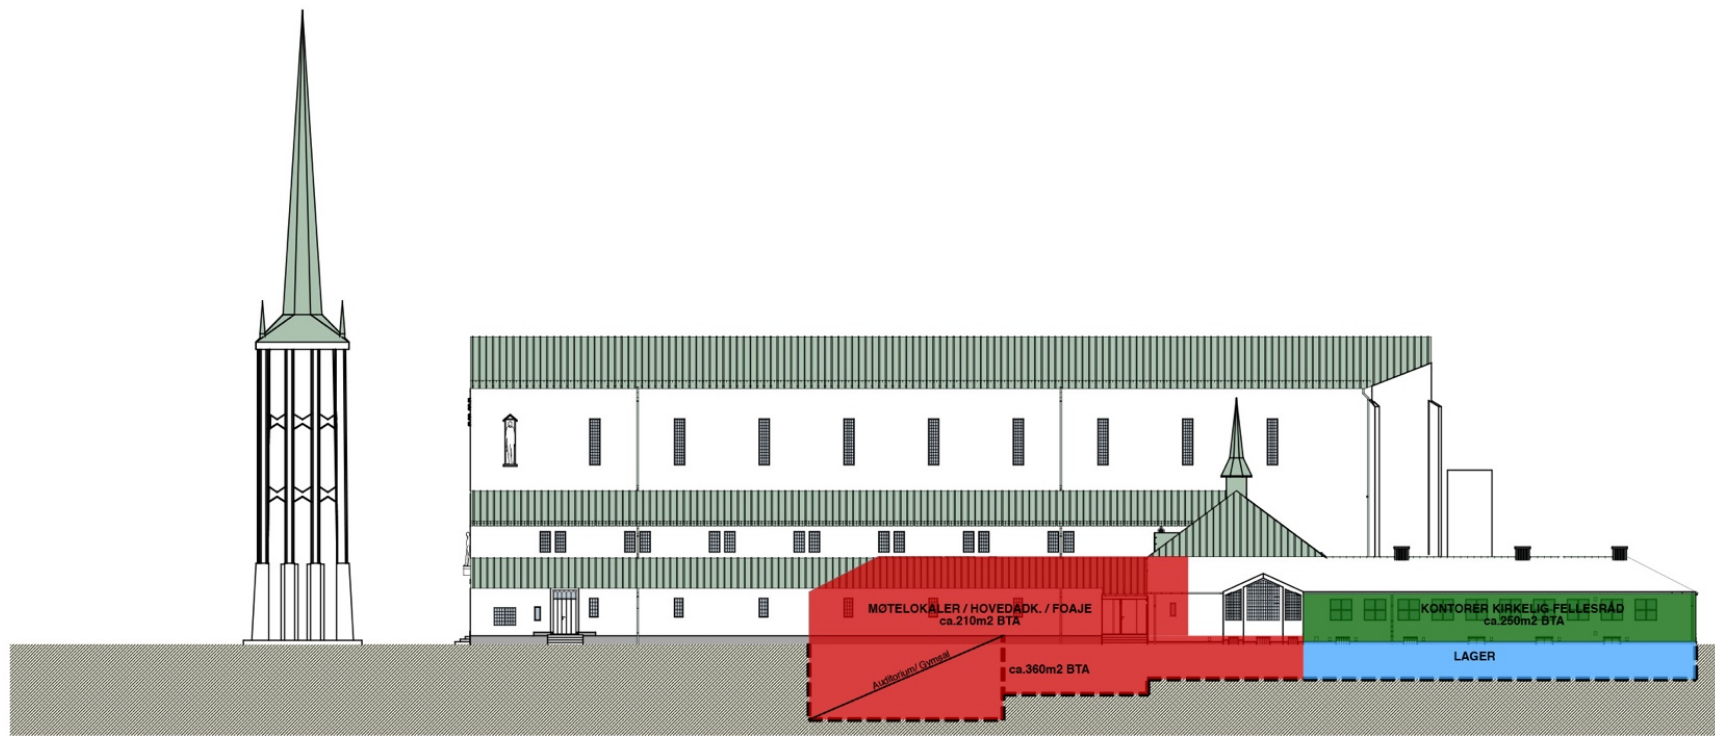


FASADE - SØR-ØST

- | | | |
|--|---|---|
| HOVEDADKOMST/ FOAJE | MØTELOKALER | LAGER |
| ØVINGSLOKALER/ AKTIVITETSLOKALER | KONTORER EGEN STAB | KONTORER KIRKELIG FELLELRÅD |


PLAN-U (revidert løsning)

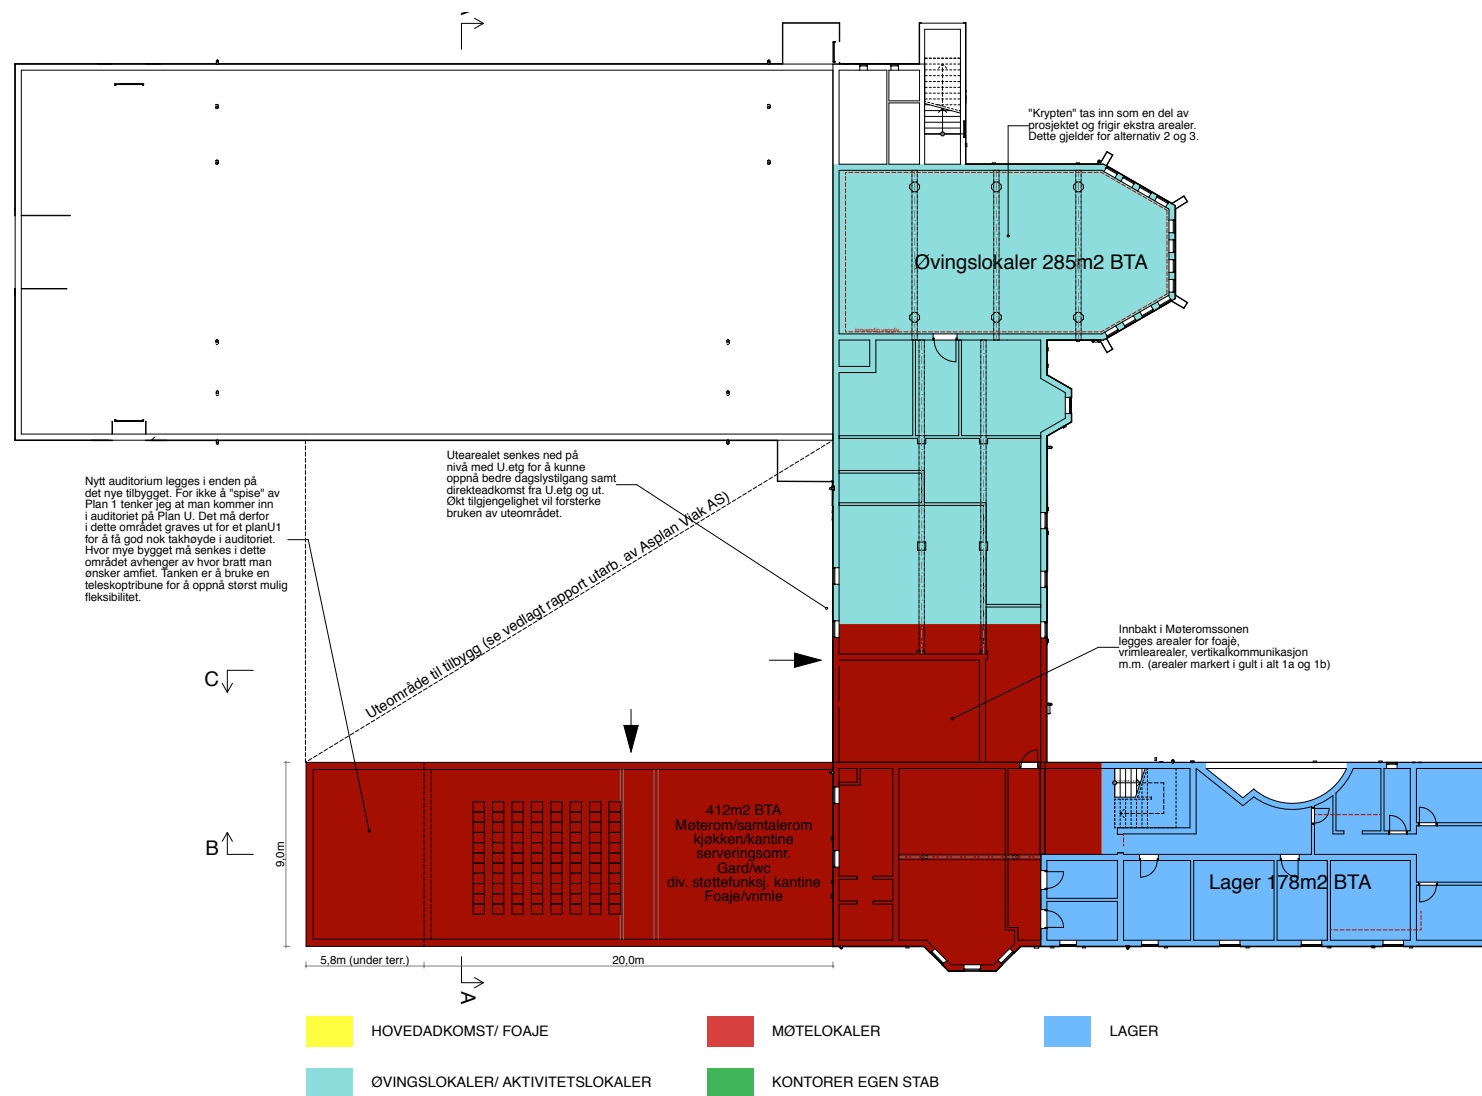

PLAN-1 (revidert løsning)

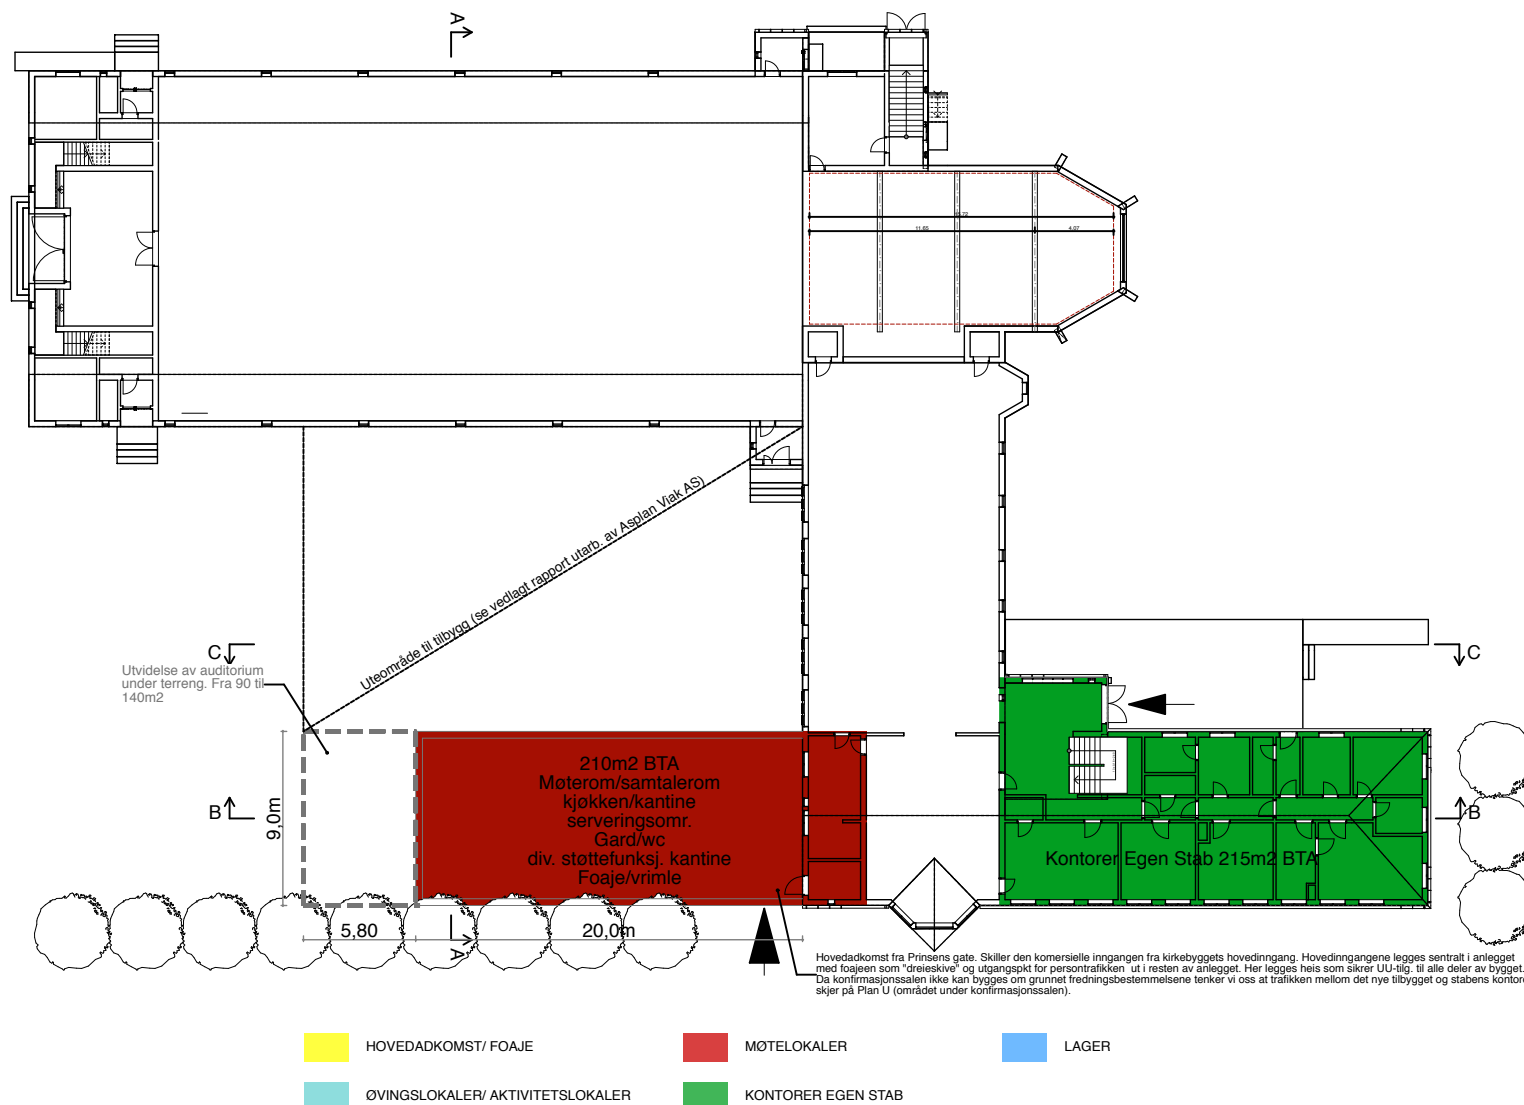

SNITT BB (revidert løsning)

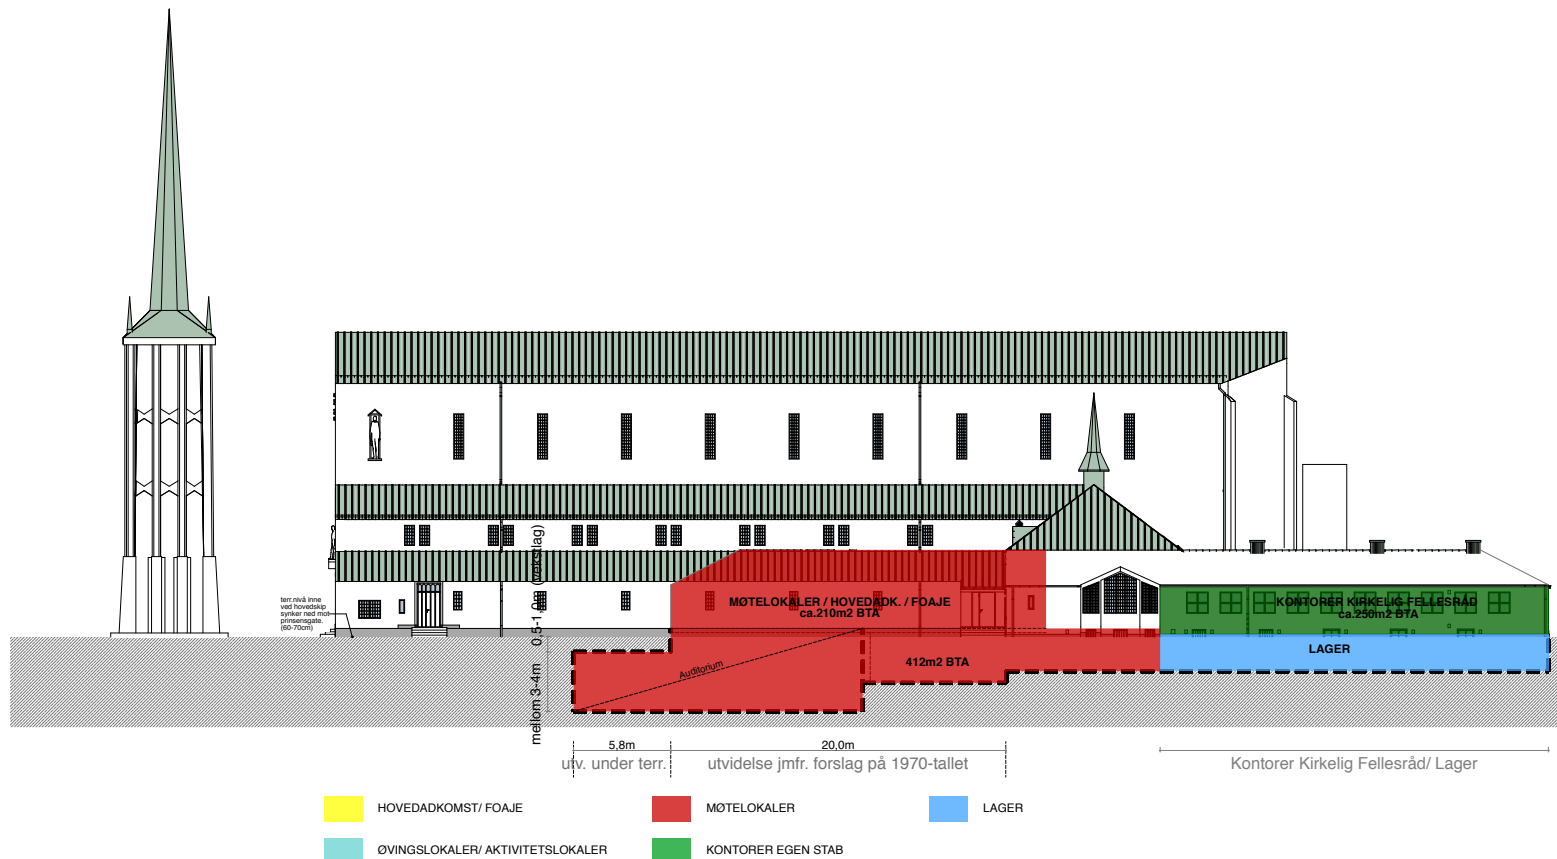

ROMPROGRAM (revidert løsning)

ALTERNATIVANALYSE BODØ DOMKIRKE

FOAJE/ ADKOMSTOMRÅDE	ANTALL	FUNKSJON	PERSONTALL	AREALBEHOV	SUM AREAL	DAGSLYS	KRAV	INNHold	SAMTIDIGHET
Foaje/trapp-heis/servicet./vrimeareal	1	For alle besøkende og ansatte		50	50				
					50				
KONTORER EGEN STAB									
Kontor, stort	3	Sogneprest, kapellan, daglig leder	1	8	24	x	Lydisolert	Kontorpult, pc, besøksstol, lite møtebord, hyller	
Kontor, standard	8	Diakon, troselærer, kantor, musikkprodusent, kirketjener, sekretær	1	8	64	x	Lydisolert	Kontorpult, pc, besøksstol, hyller	
Kopi/ rekvisita	1		25	15	15		Lydisolert	Kopi/scann+div. kontorrekvisita	
Garderobes ansatte	1		11-12	20	20			Låsbare garderobeskap? I tilknytning til toaletter	
Toaletter ansatte	1			10	10			Hwcw, dame- og herre	
Bøttekott	1			2	2			Påfyllingsstasjon, lagring	
					135				
MØTELOKALER									
Auditorium/konferanse/møte/gymsal	1		80	140	140	x	Lydisolert	Konferanseoppsett (dobbel romh.)	
Møterom	1		10-20	30	30	x	Lydisolert	Møtebord- kombinert øverom	
Samtalerom	2		2-4	10	20	x	Lydisolert	Møtebord	
Garderobes/toaletter	1			40	40				
Kjøkken, kantine, serveringslokale	1	Skal huse alle ansatte+besøkende	80	140	140	x		Besøkende skal kunne kjøpe mat	
Støttefunksjoner kantine	1			10	10			Separat garderobe og toalett	
					380				
LAGER									
Korrigg/ stoler	1			25	25				
Instrumenter	1			25	25				
Lydanlegg	1			30	30				
Stollager	1			30	30				
					110				
ØVINGSLOKALER/AKTIVITETSLOKALER									
Øvingsrom stort	1		60	80	80		Lydisolert	Piano	
Øvingsrom lite	1		20	40	40		Lydisolert	Piano	
Øveromscelle	3		2	10	30		Lydisolert	Piano	
Aktivitetslokaler - fysak UTGÅR!!	0	ca. 10x20m		150	0		Lydisolert	Kan bruke auditoriet til fysak.	
Garderobes/toaletter	1			40	40			Skal betjene kor, samling og øverom	
					190				
Sum BRA					865				
Sum BTA (BRAX1,5(B/N-FAKTOR)					1297,5				




Bodø domkirke

Uteområde til tilbygg

Fagansvarlig landskap: Mona Ranvik
Prosjekterende: Maria B. Lillienkiold



asplan viak

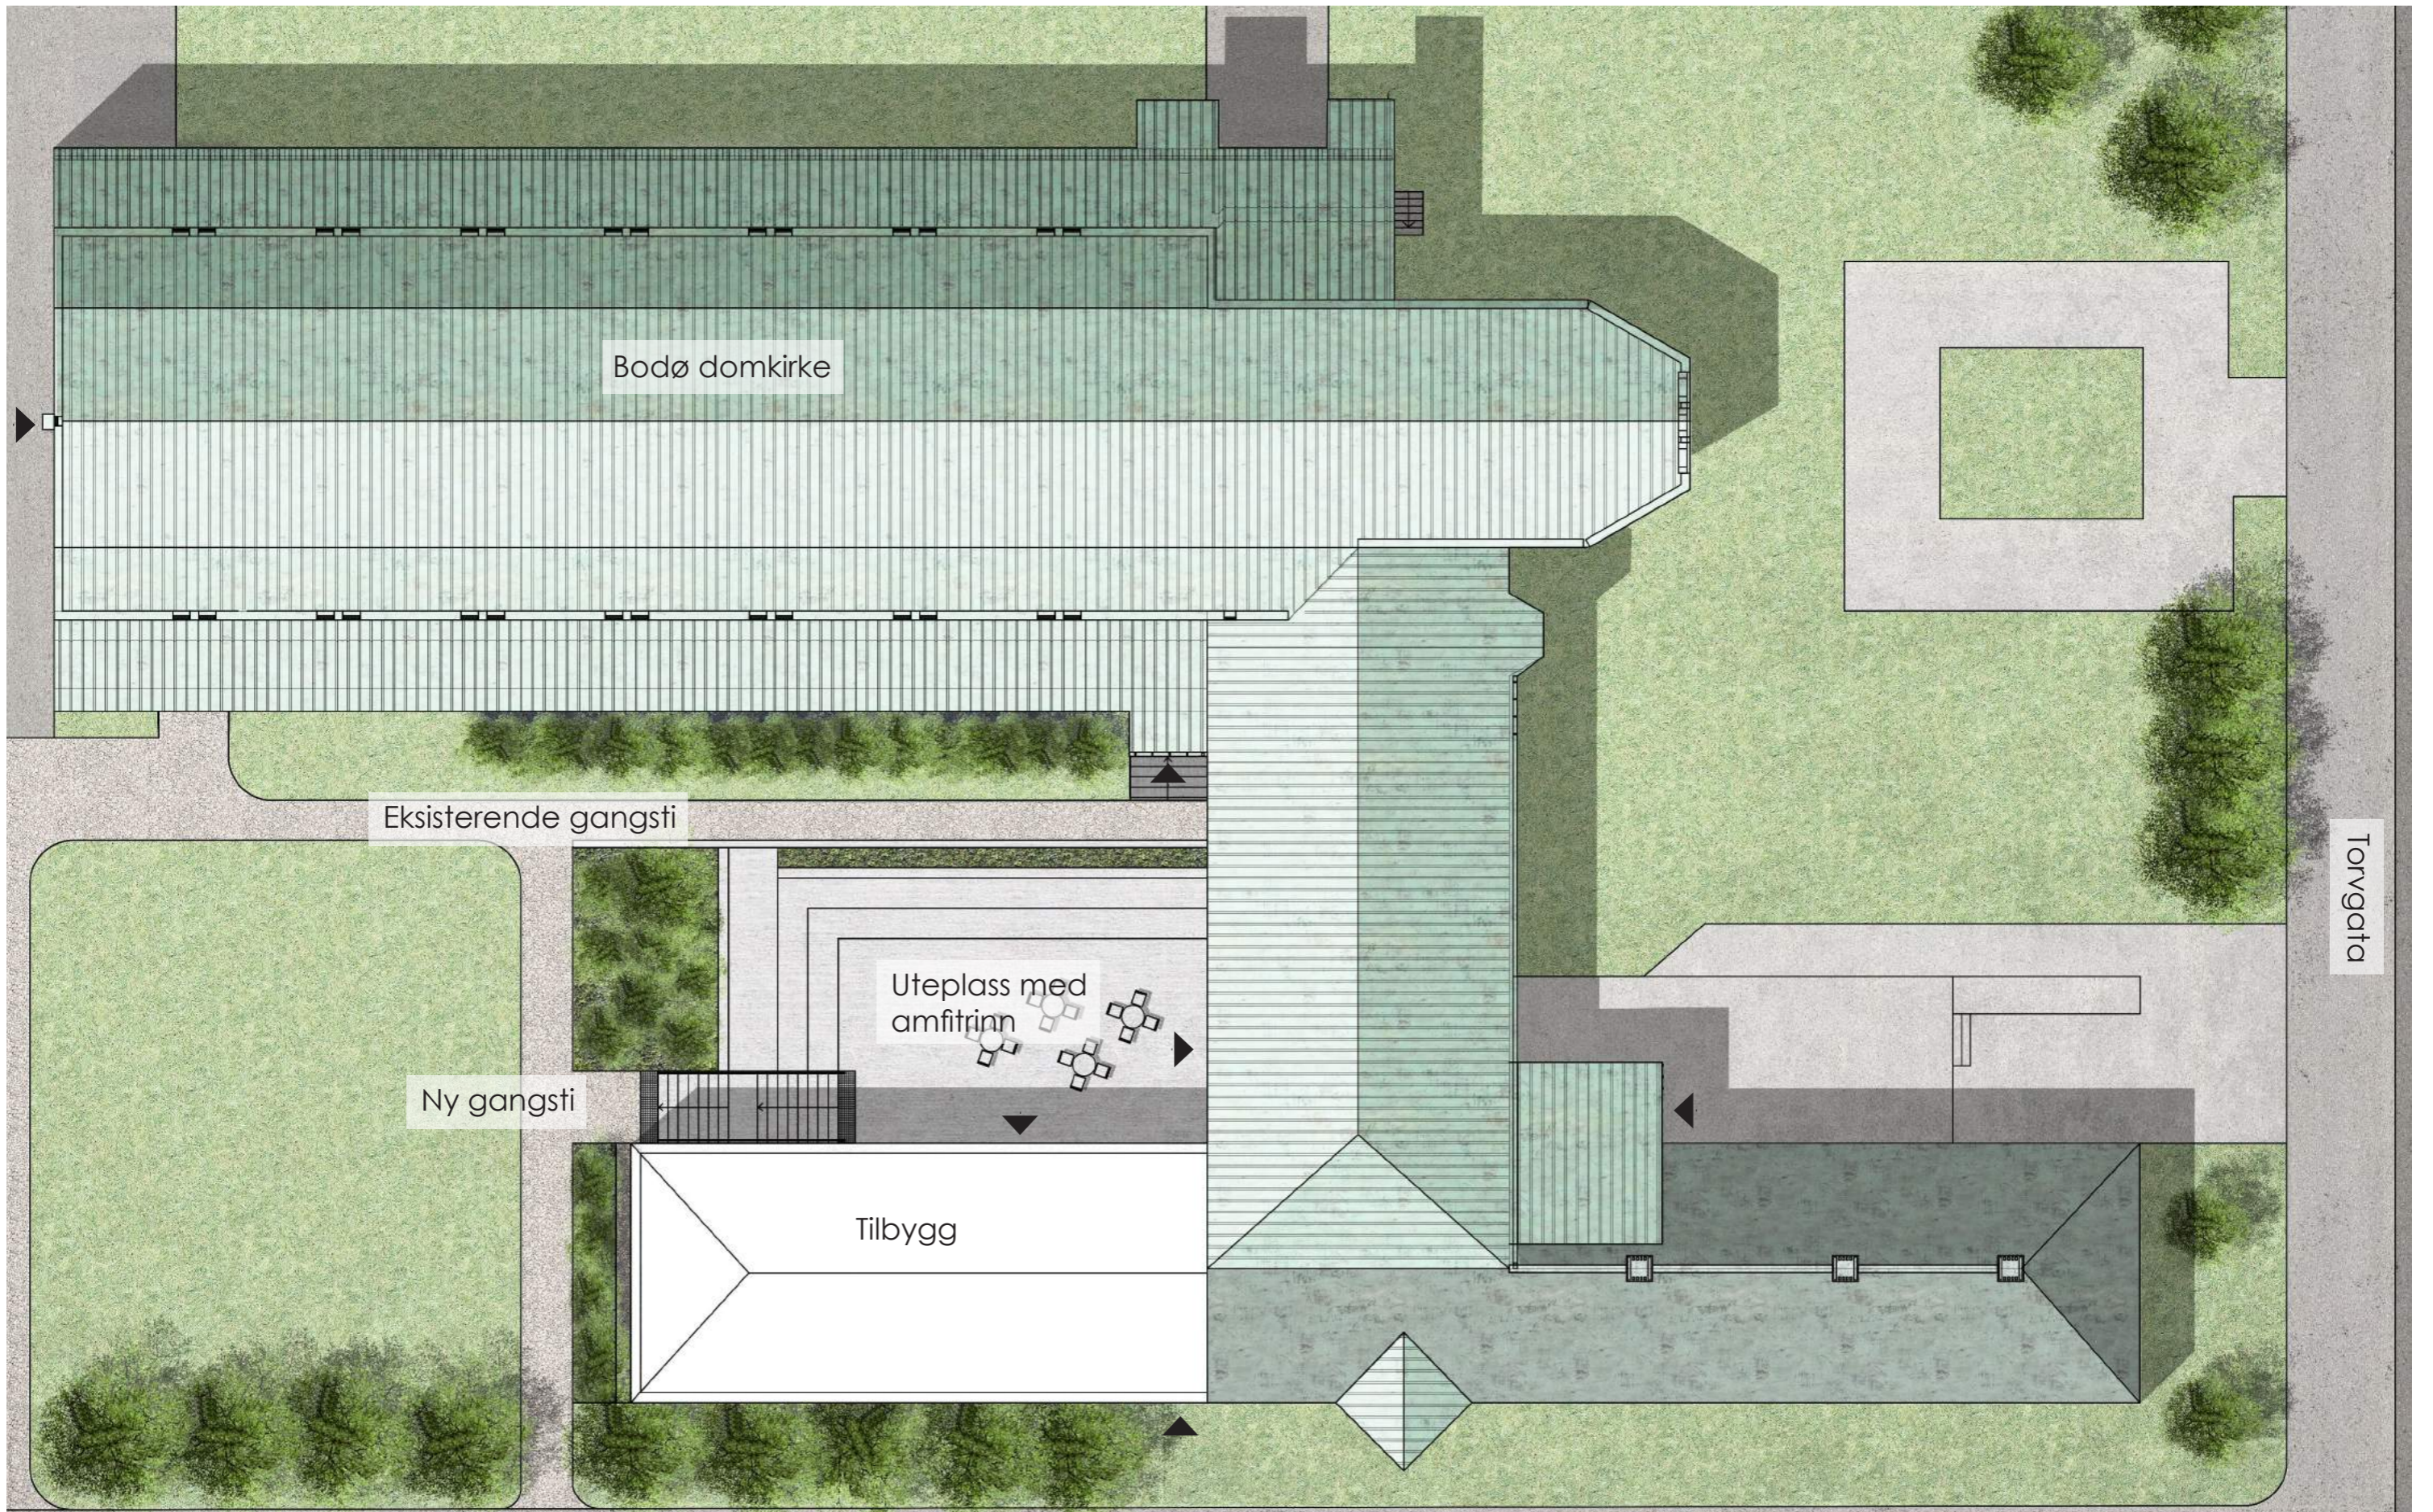

Bodø domkirke

Eksisterende gangsti

Uteplass med amfitrinn

Ny gangsti

Tilbygg


Torvgata

Prinsens gate

Plan
1:200 i A3
20.12.2019



asplan viak
Landskap Oslo

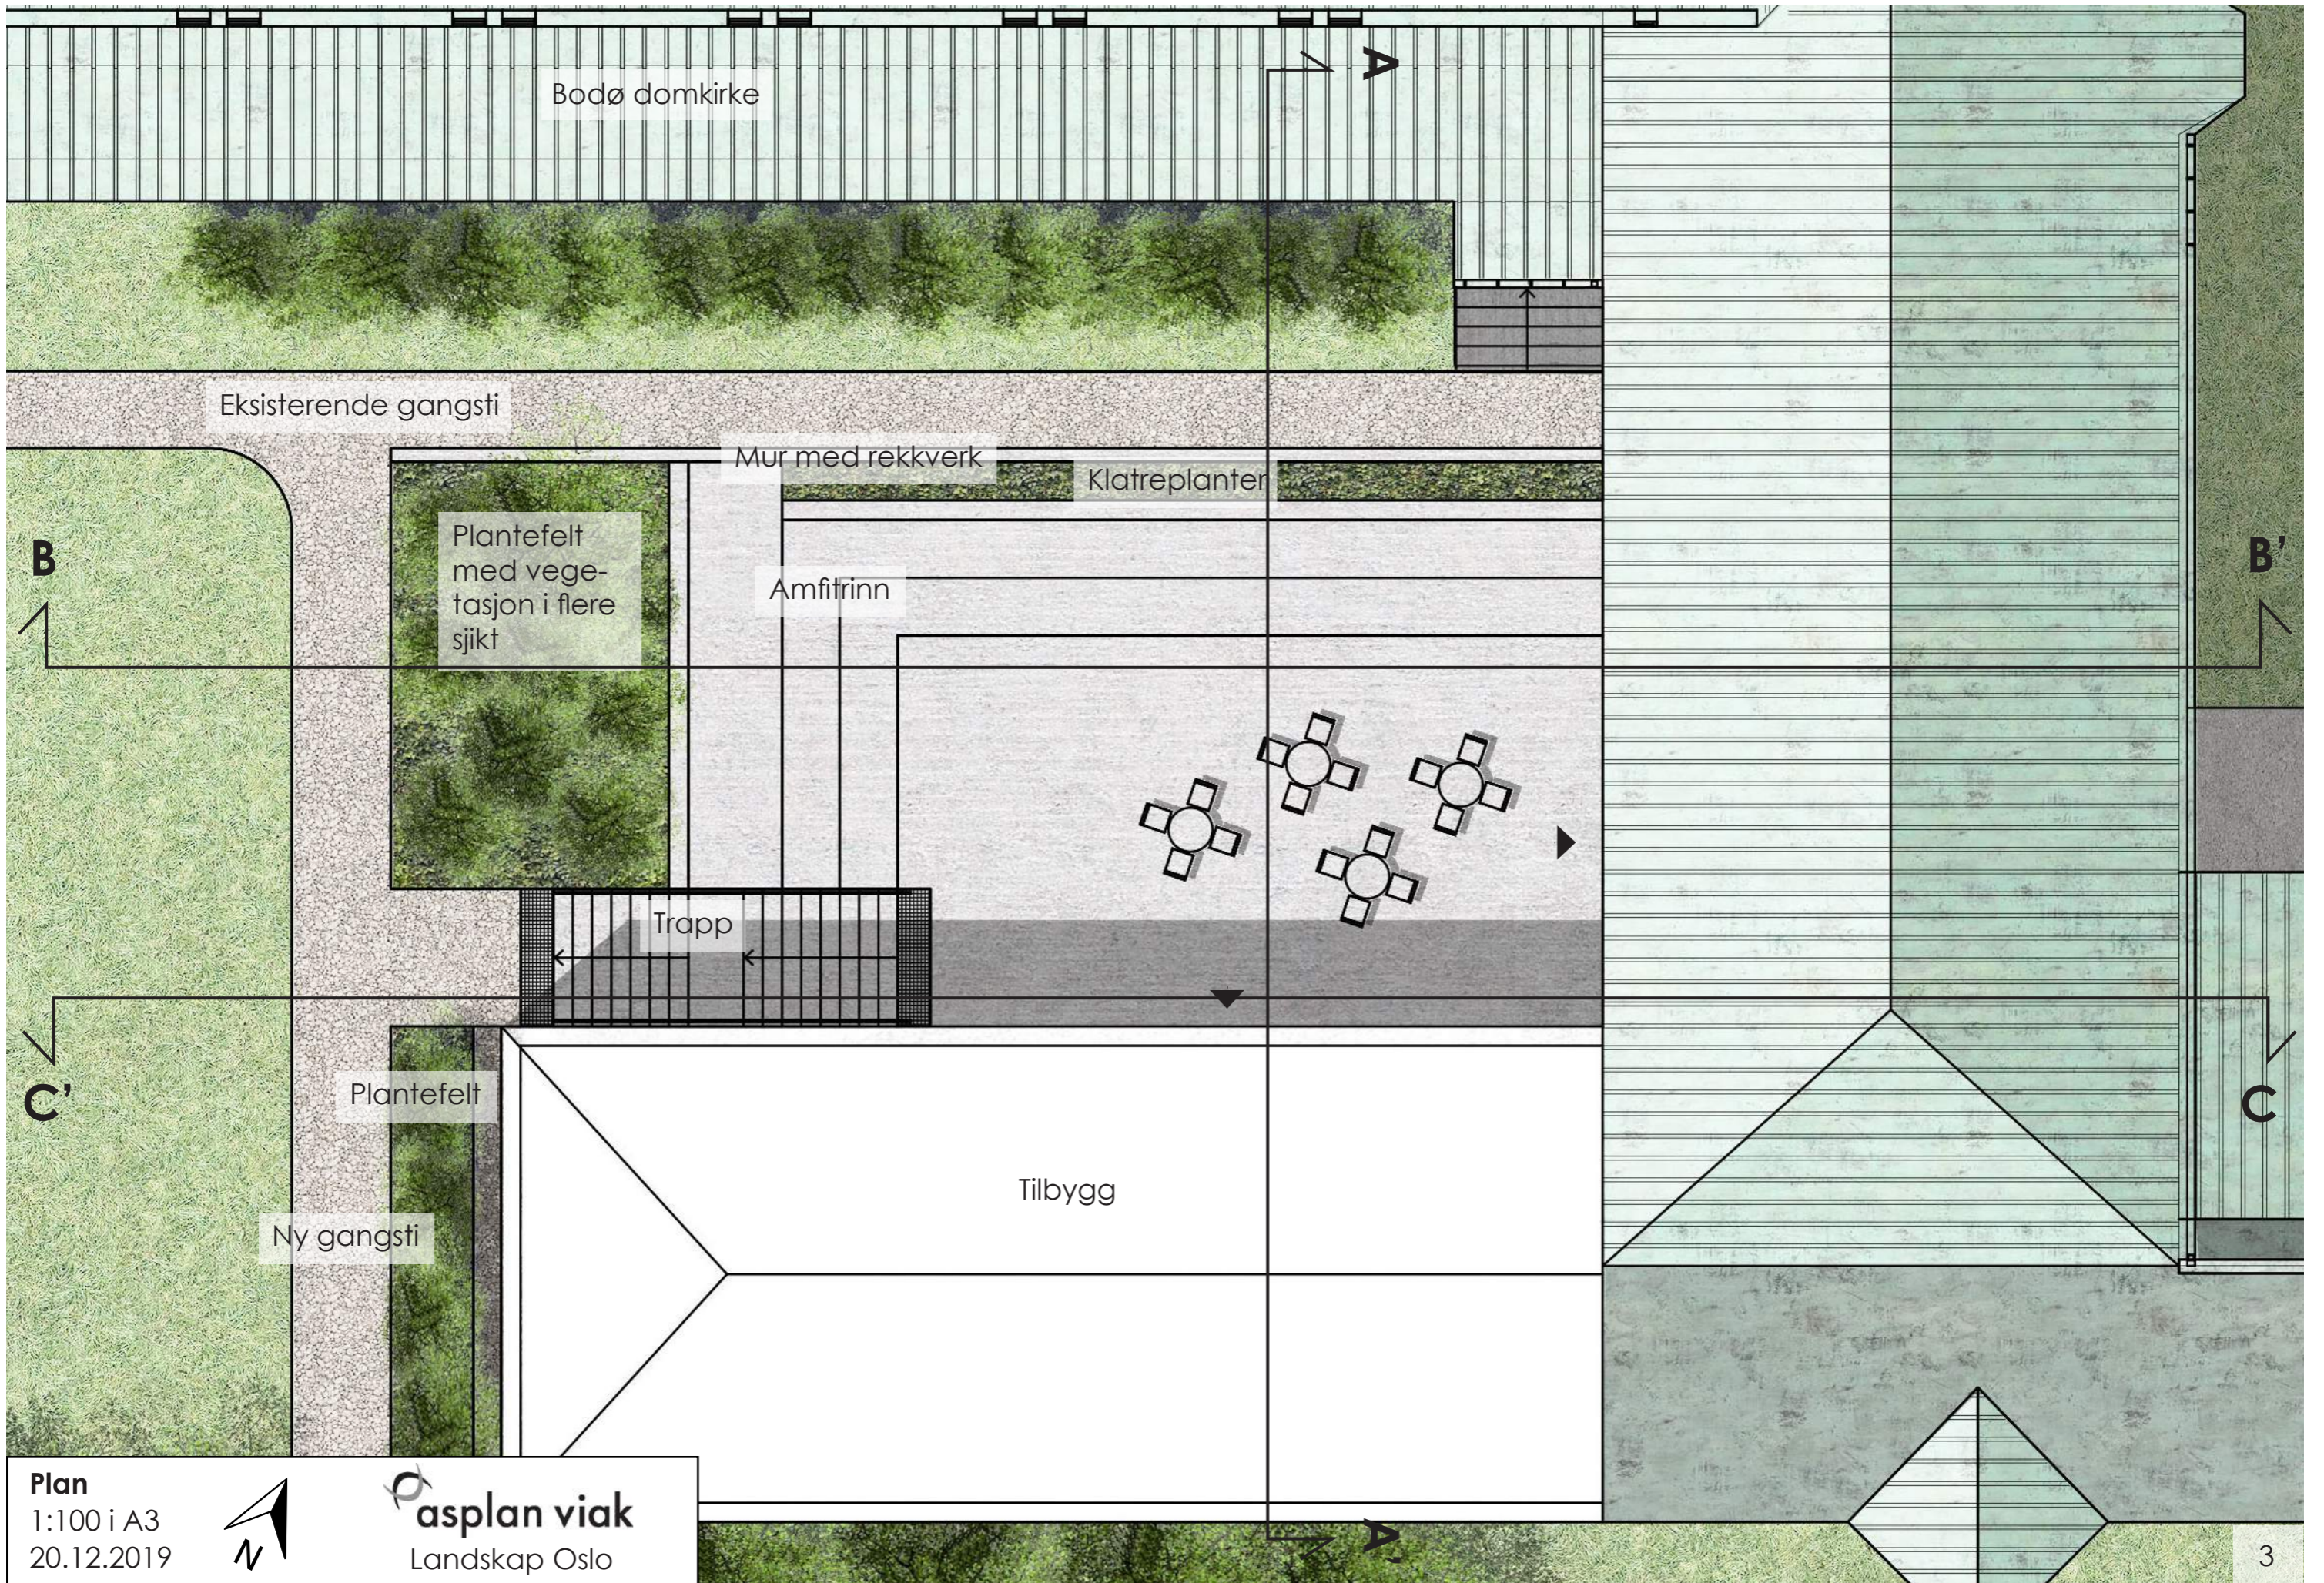

Bodø domkirke

Eksisterende gangsti

Mur med rekkverk

Klatreplanter

Plantefelt med vegetasjon i flere sjikt

Amfitrinn

Trapp

Plantefelt


Ny gangsti

Tilbygg

Plan
1:100 i A3
20.12.2019



asplan viak
Landskap Oslo

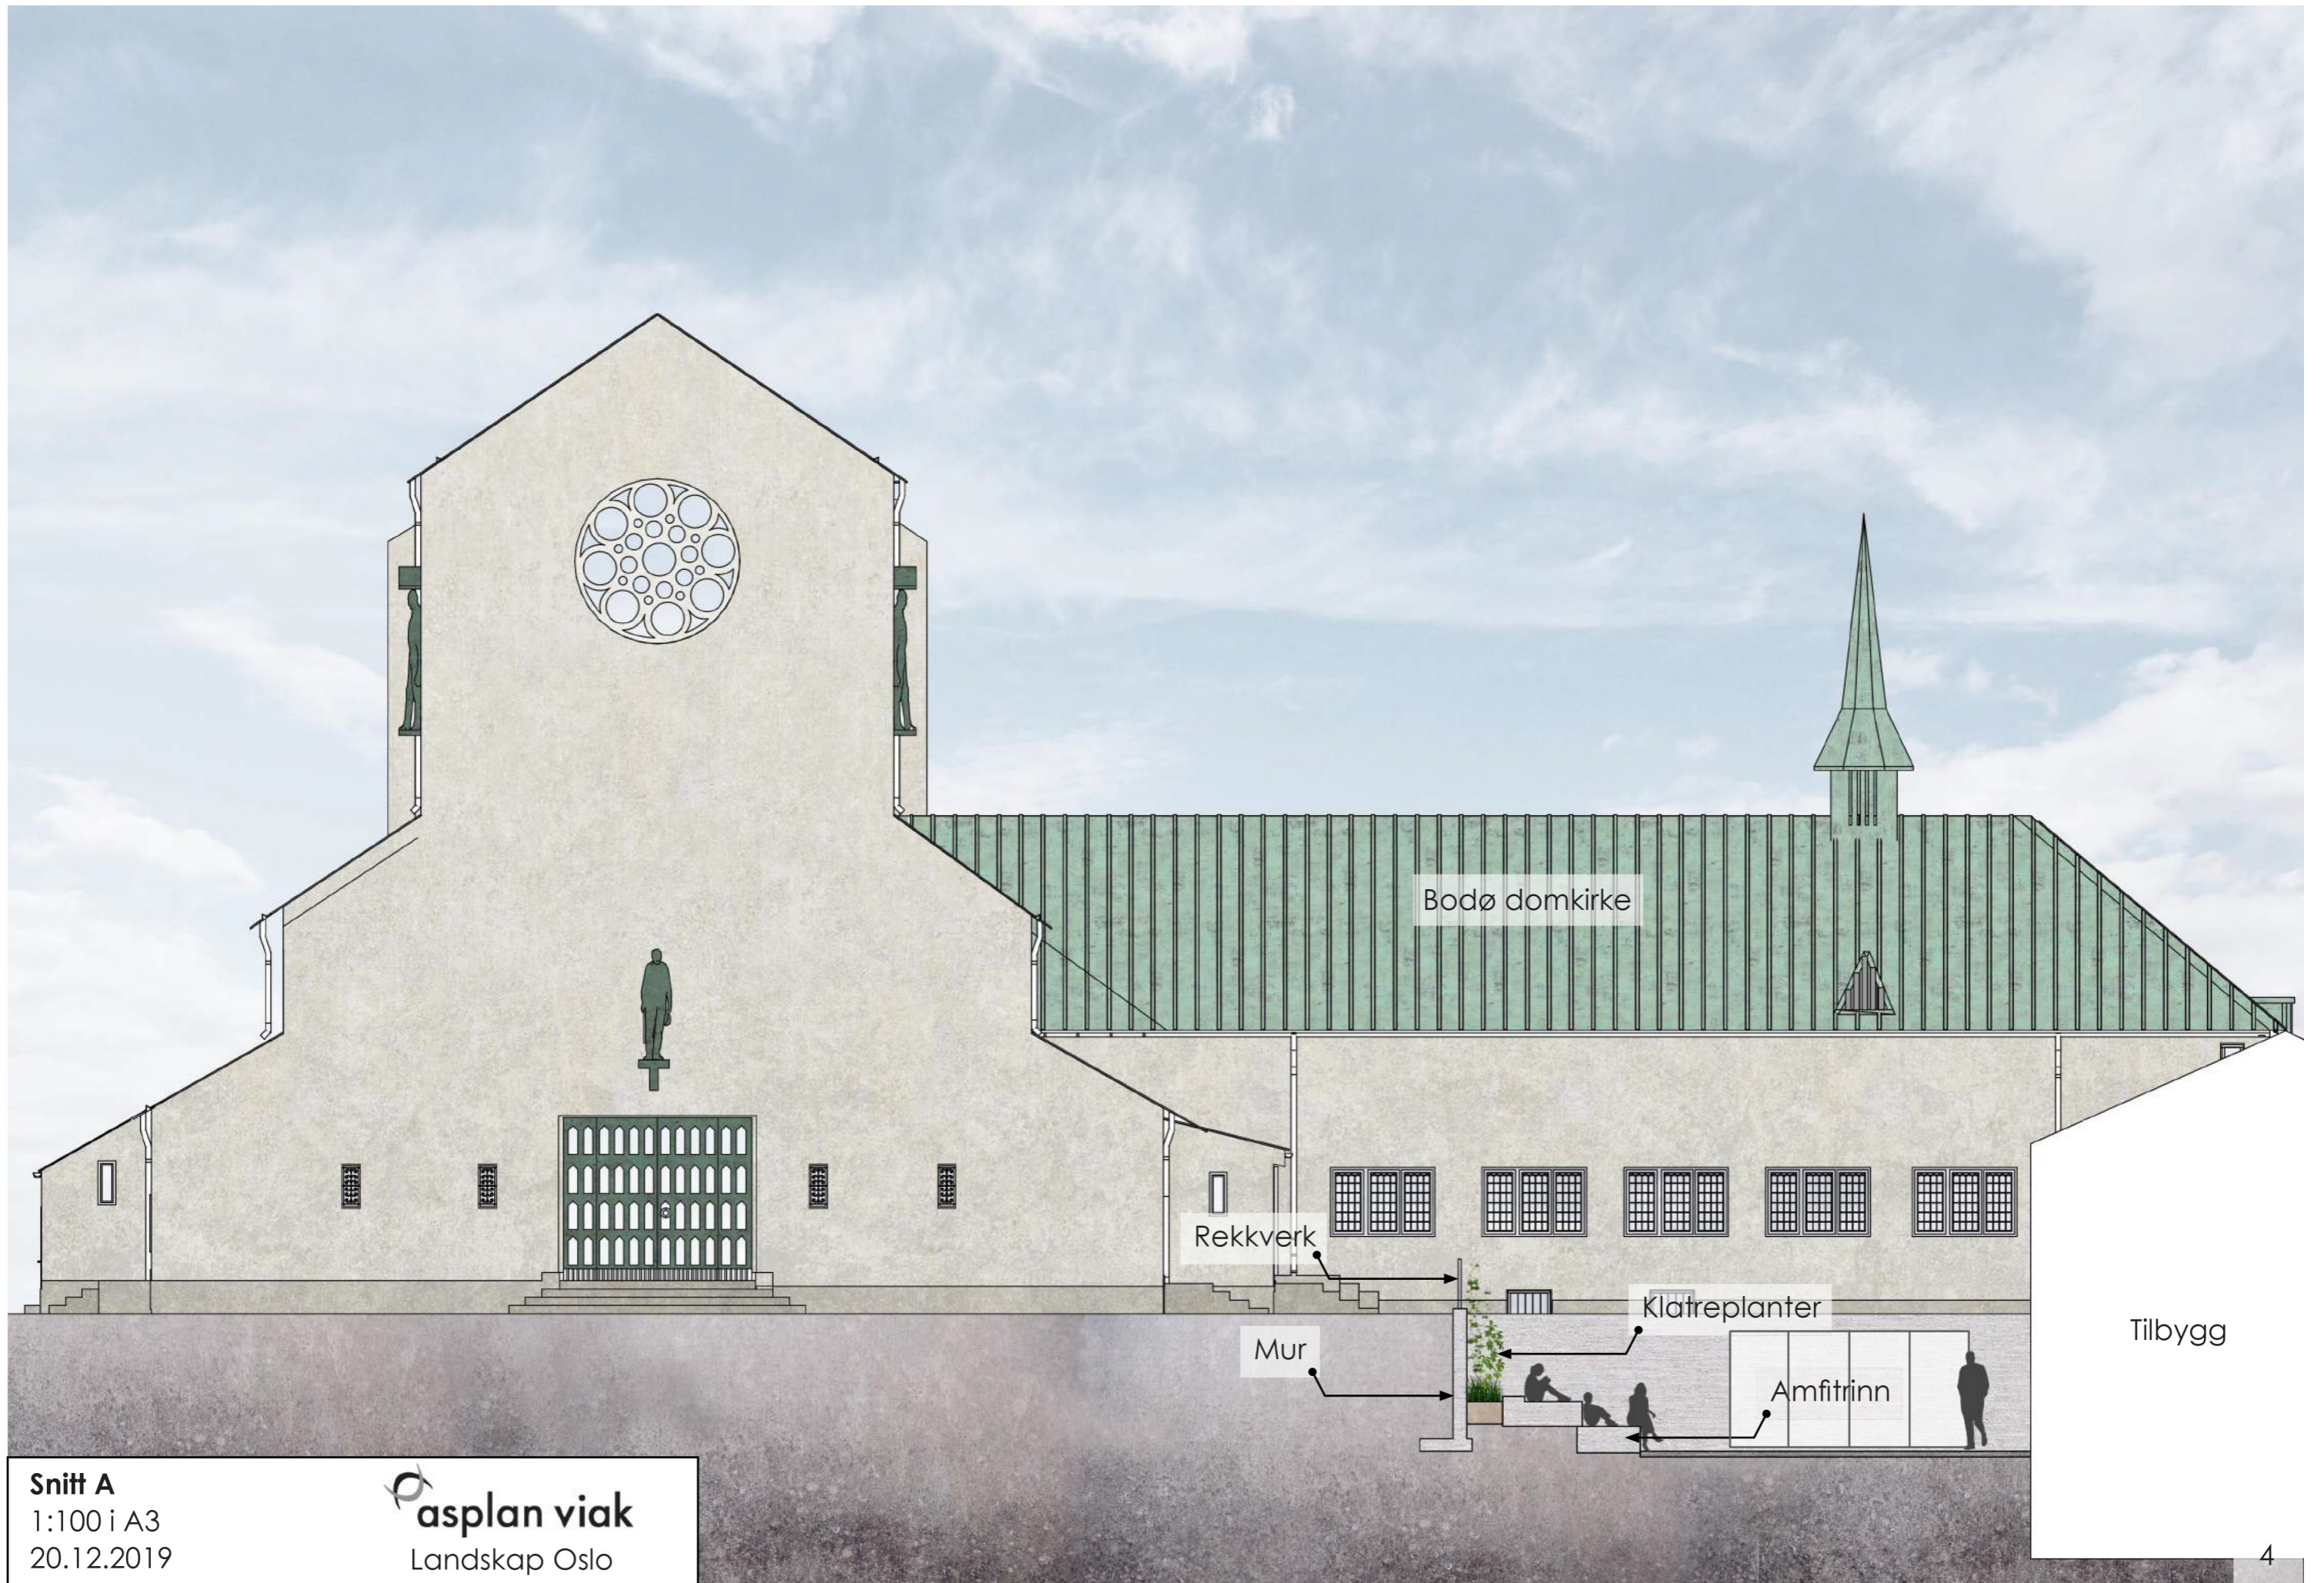

Snitt A
1:100 i A3
20.12.2019

 **asplan viak**
Landskap Oslo



Bodø domkirke

Plantefelt
med vege-
tasjon i flere
sjikt


Mur med rekkverk

Klatreplanter

Amfitrinn

Snitt B
1:100 i A3
20.12.2019

 **asplan viak**
Landskap Oslo

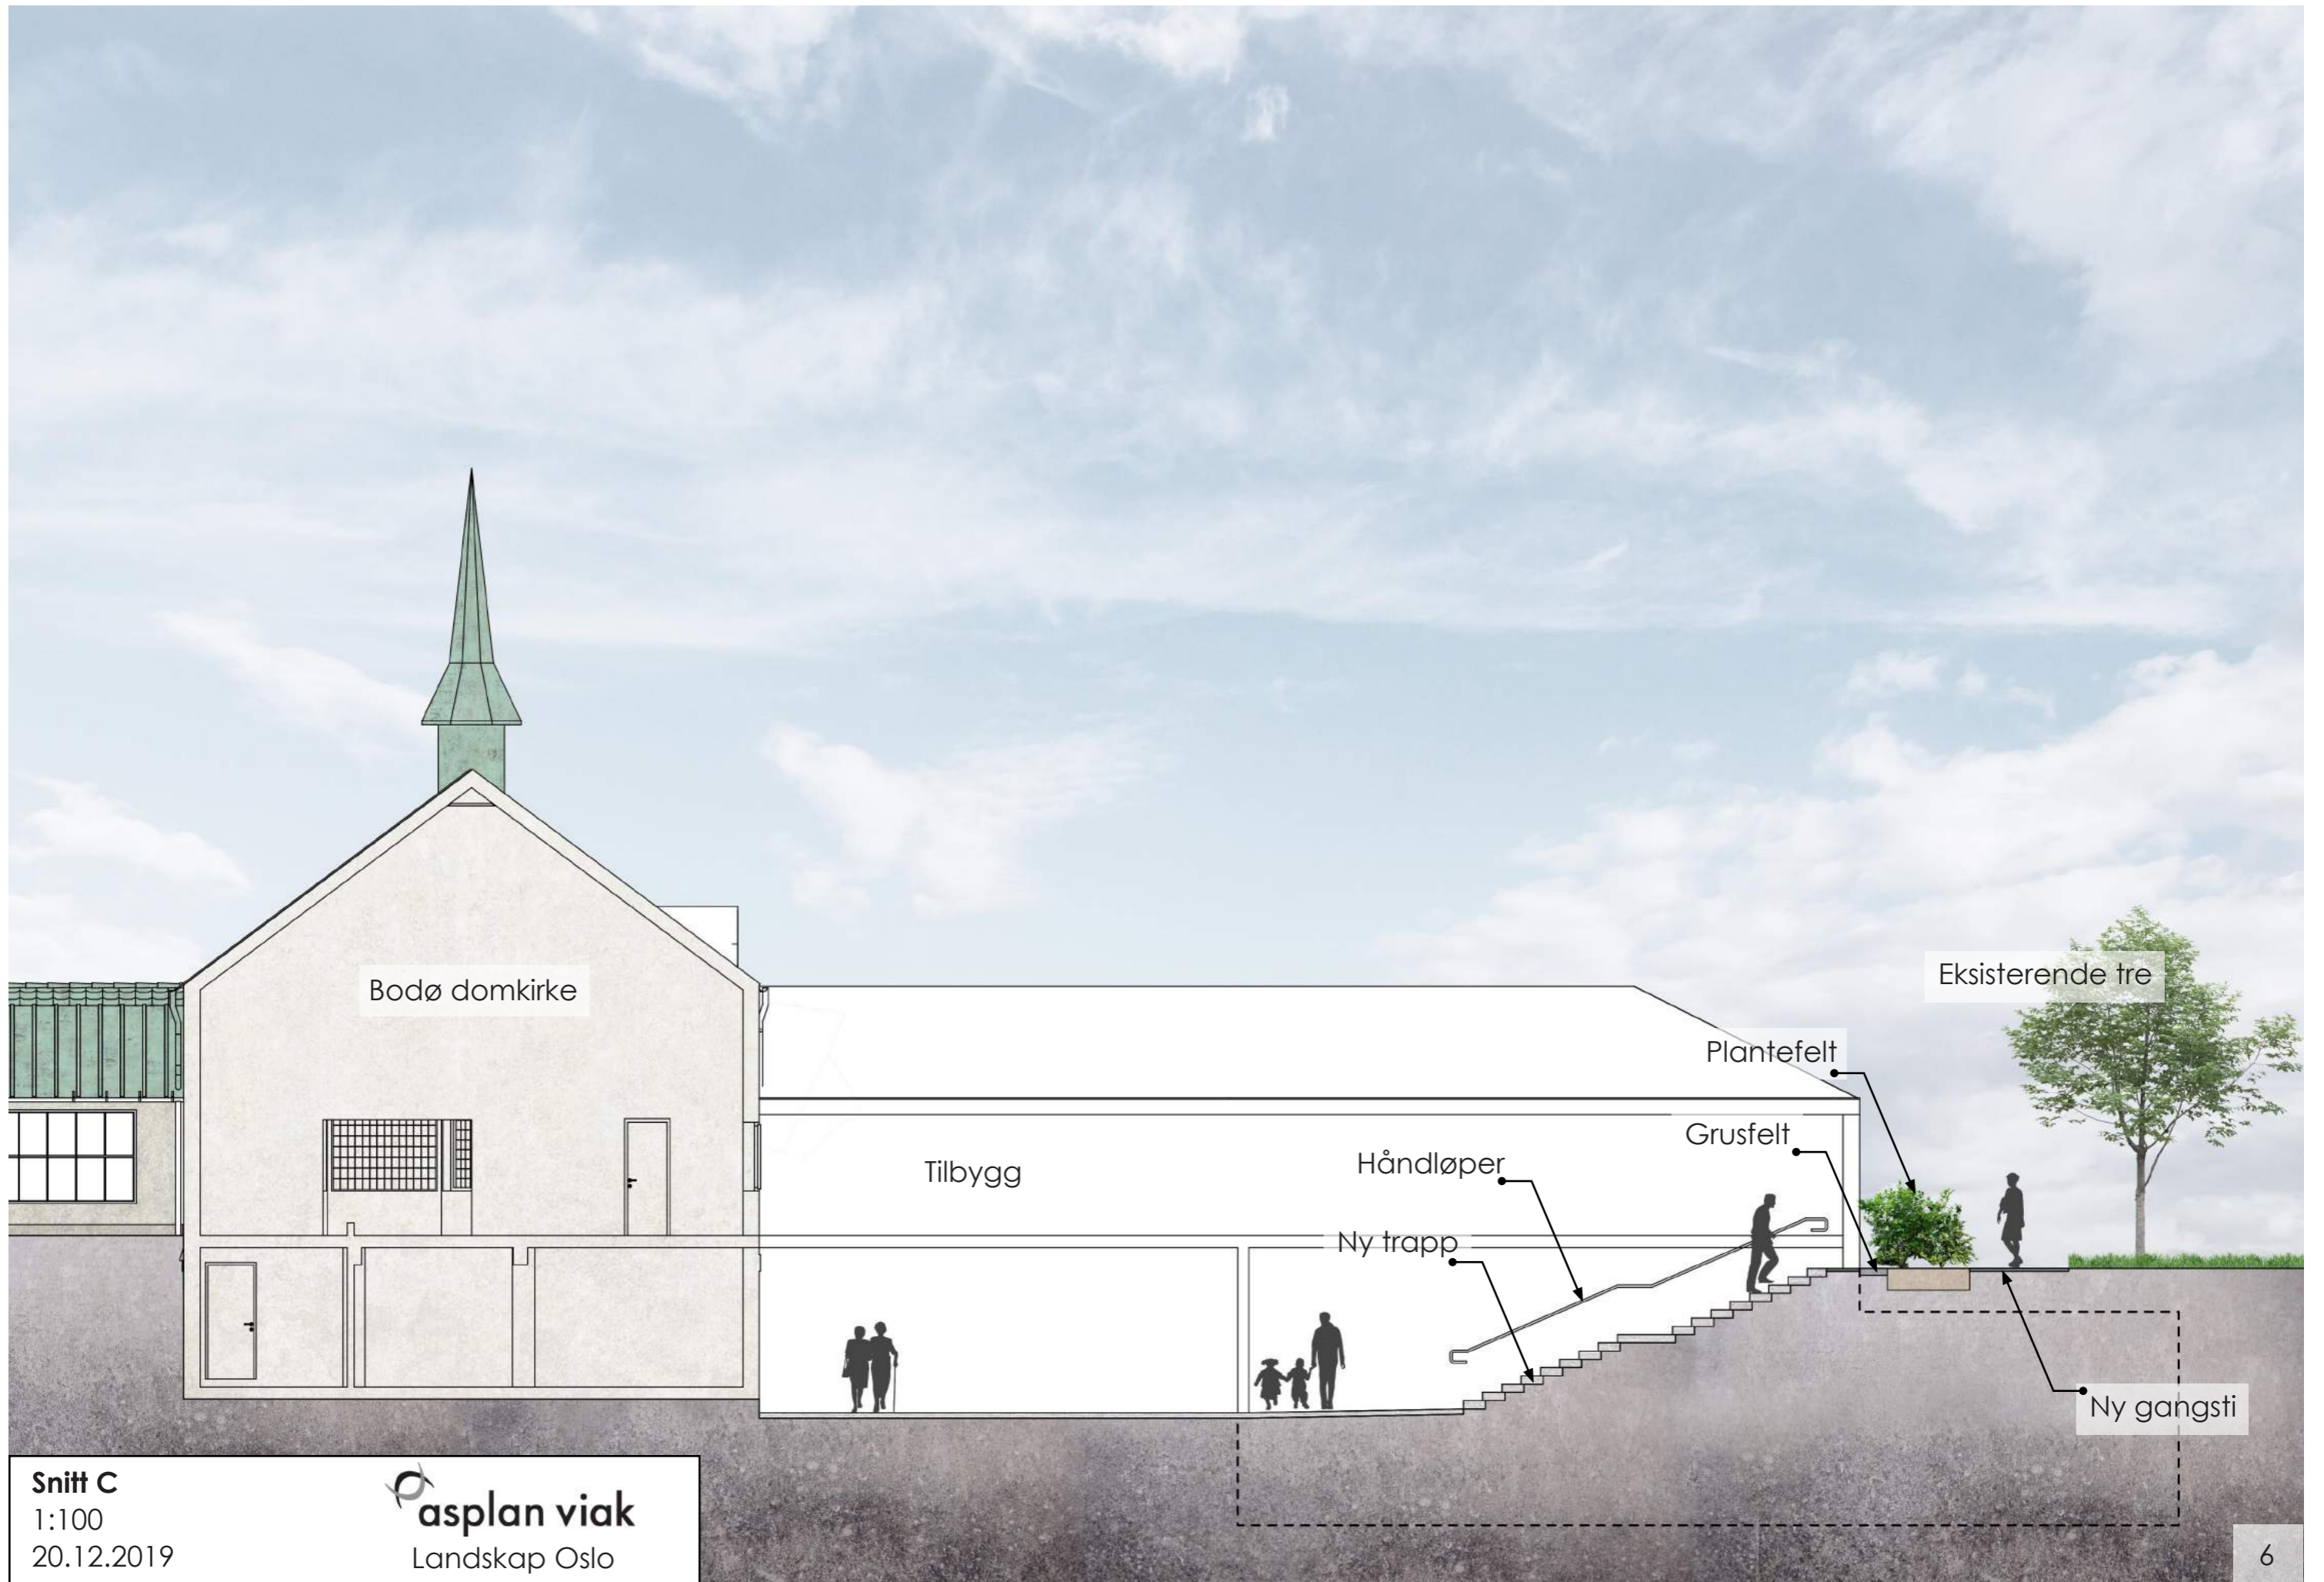

Bodø domkirke

Tilbygg

Håndløper

Plantefelt

Eksisterende tre

Grusfelt

Ny trapp

Ny gangsti

Snitt C
1:100
20.12.2019

 **asplan viak**
Landskap Oslo

Inspirationsbilder




Lakewood Cemetery Garden Mausoleum, Minnesota
Halvorson Design Partnership

Kilde: <https://worldlandscapearchitect.com/lakewood-cemetery-garden-mausoleum-minnesota-usa-halvorson-design-partnership/#.XftfMG5FxaR>



CBS Campusplan, København
Marianne Levinsen Landskab

Kilde: <https://6biennialpaisatge.wordpress.com/2010/09/10/the-finalists/>

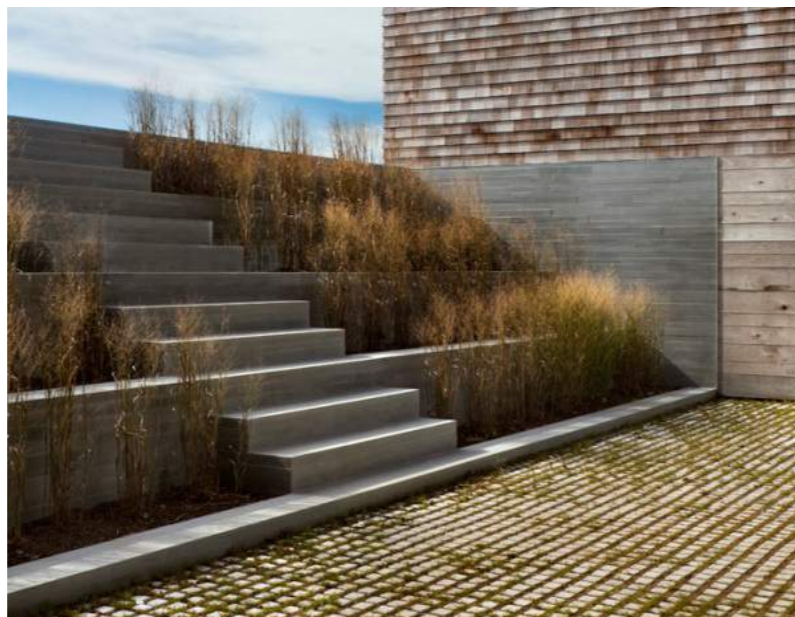

Seaside Modern: Genius Loci Residence, New York
Bates Masi Architects

Kilde: <https://design-milk.com/genius-loci-residence-by-bates-masi-architects/>



Kö-Bogen: Dusseldorf 1
FSWLA

Kilde: <https://www.beton.org/aktuell/news/details/duesseldorf-stadtumbauprojekt-koe-bogen/>



Illustrasjon - oversikt

20.12.2019

 **asplan viak**
Landskap Oslo



Illustrasjon - øyehøyde

 **asplan viak**
Landskap Oslo

20.12.2019



Illustrasjon - kveld

20.12.2019

 **asplan viak**
Landskap Oslo