		Oppdragsgiver	Oppdrag nr	TEGNINGSUTSENDELSE NR: <NR>				DATO: 2017-03-30										
		Etnedal kyrkjelege fellesråd		601523-01	= tegninger som er med i denne utsendingen													
TEGNINGSLISTE		Oppdrag	Opprettet dato:	TEGNINGER SENDT TIL :														
		Nord- Etnedal kyrkjegard - detaljprosjekt		2016-03-15														
		Entreprise: E1	Sign: Marianne Laa	Vedlegg søknad til Hamar bispedømmeråd Distribusjonsantall / Revisjon (x = anbuds- / arbeidstegning)														
Tegn nr	Tittel	Anbuds- tegning datert	Siste revisjon															
			Rev.	Dato	Kontroll													
LG101	Gravplassplan	25.05.2016	A 01	15.03.2017	HR	pdf												
LJ101	Gravkart felt F	10.03.2016	A 01	15.03.2017	HR	pdf												
LJ102	Gravkart felt G	10.03.2016	A 01	15.03.2017	HR	pdf												
LJ103	Gravkart felg H	13.02.2017	A-01	15.03.2017	HR	pdf												
LO101	Landskapsplan	27.11.2015	A 01	15.03.2017	HR	pdf												
LO102	Detaljplan for minnelund	2017-03-15	A 01	15.03.2017	HR	pdf												
LS101	Terrengsnitt	01.06.2016	A-01	15.03.2017	HR	pdf												
LS102	Prinsippsnitt og detaljer	01.06.2016	A-01	15.03.2017	HR	pdf												
LT101	Teknisk plan	01.06.2016	A-01	15.03.2017	MS	pdf												

Merknad:




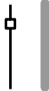







Utvidinga inneheld 111 nye kistegravar, der 7 av dei er i namna minnelund, 10 nye urnegravar, samt 84 einsskide urnegravar i minnelund.

For å få fram vegen innover gravplassen blir det nødvendig å sanere 10 graver i kanten og i enden av felt B; altså redusere dette noko. Her er det ledige graver, så desse er klarert, og kan slettast.

Denne oversiktsplanen har også med parkeringsutvidinga som er tenkt utført samstundes med utvidinga av gravplassen.

Tegningsnummer: **LG 101** Revisjon: **A-01**

Teiknforklaring:

-  grusdekke
-  skiferdekke
-  nytt gjerde i tre
-  eksisterende gravfelt
-  nytt gravfelt
-  ny urnegrav
-  ny kistegrav
-  ny anonym urnegrav
-  nødvendig sanering av eksisterende, ledige graver, i felt B.
-  ny vaasspost
-  A/B/M/3... snittlinjer, vist på LS 101

Rev.	Tegn.	Revisjon	Tegn.	Rev.	Tegn.	Revisjon	Tegn.
A-01		Til søkndad bisp.		15.03.17	ML	HR	
E-04		Revidert felles gravminne i minnelund		13.02.17	ML	HR	
E-03		Revisjon med minnelund også med kistegravar		02.11.16	ML	HR	
E-02		Revisjon med minnelund		22.07.16	ML	ek	
E-01		Revidert etter akklaring med eksisterende graver		01.06.16	ML	HR	
O-01		Tegning opprettet		25.05.16	ML	HR	

DETALJFASE



Prosjekt
Nord Etnedal kyrklegard
Oppdragsgjever
Etnedal kyrkjelege fellesråd

Gravplassplan


Viser eksisterande del, ny del, og parkering

Nasjonal gravplass ID:

Oppdragsleder
MLAa
Oppdragsnr.
601523-01



Koordinatavsnitt
UTM 32
Høyddatum
NN 2000
Målestokk
1:400
Arkivmetode
A2

Tegn.nr.
LG 101
Fag Type Egt. Leppent.
A-01

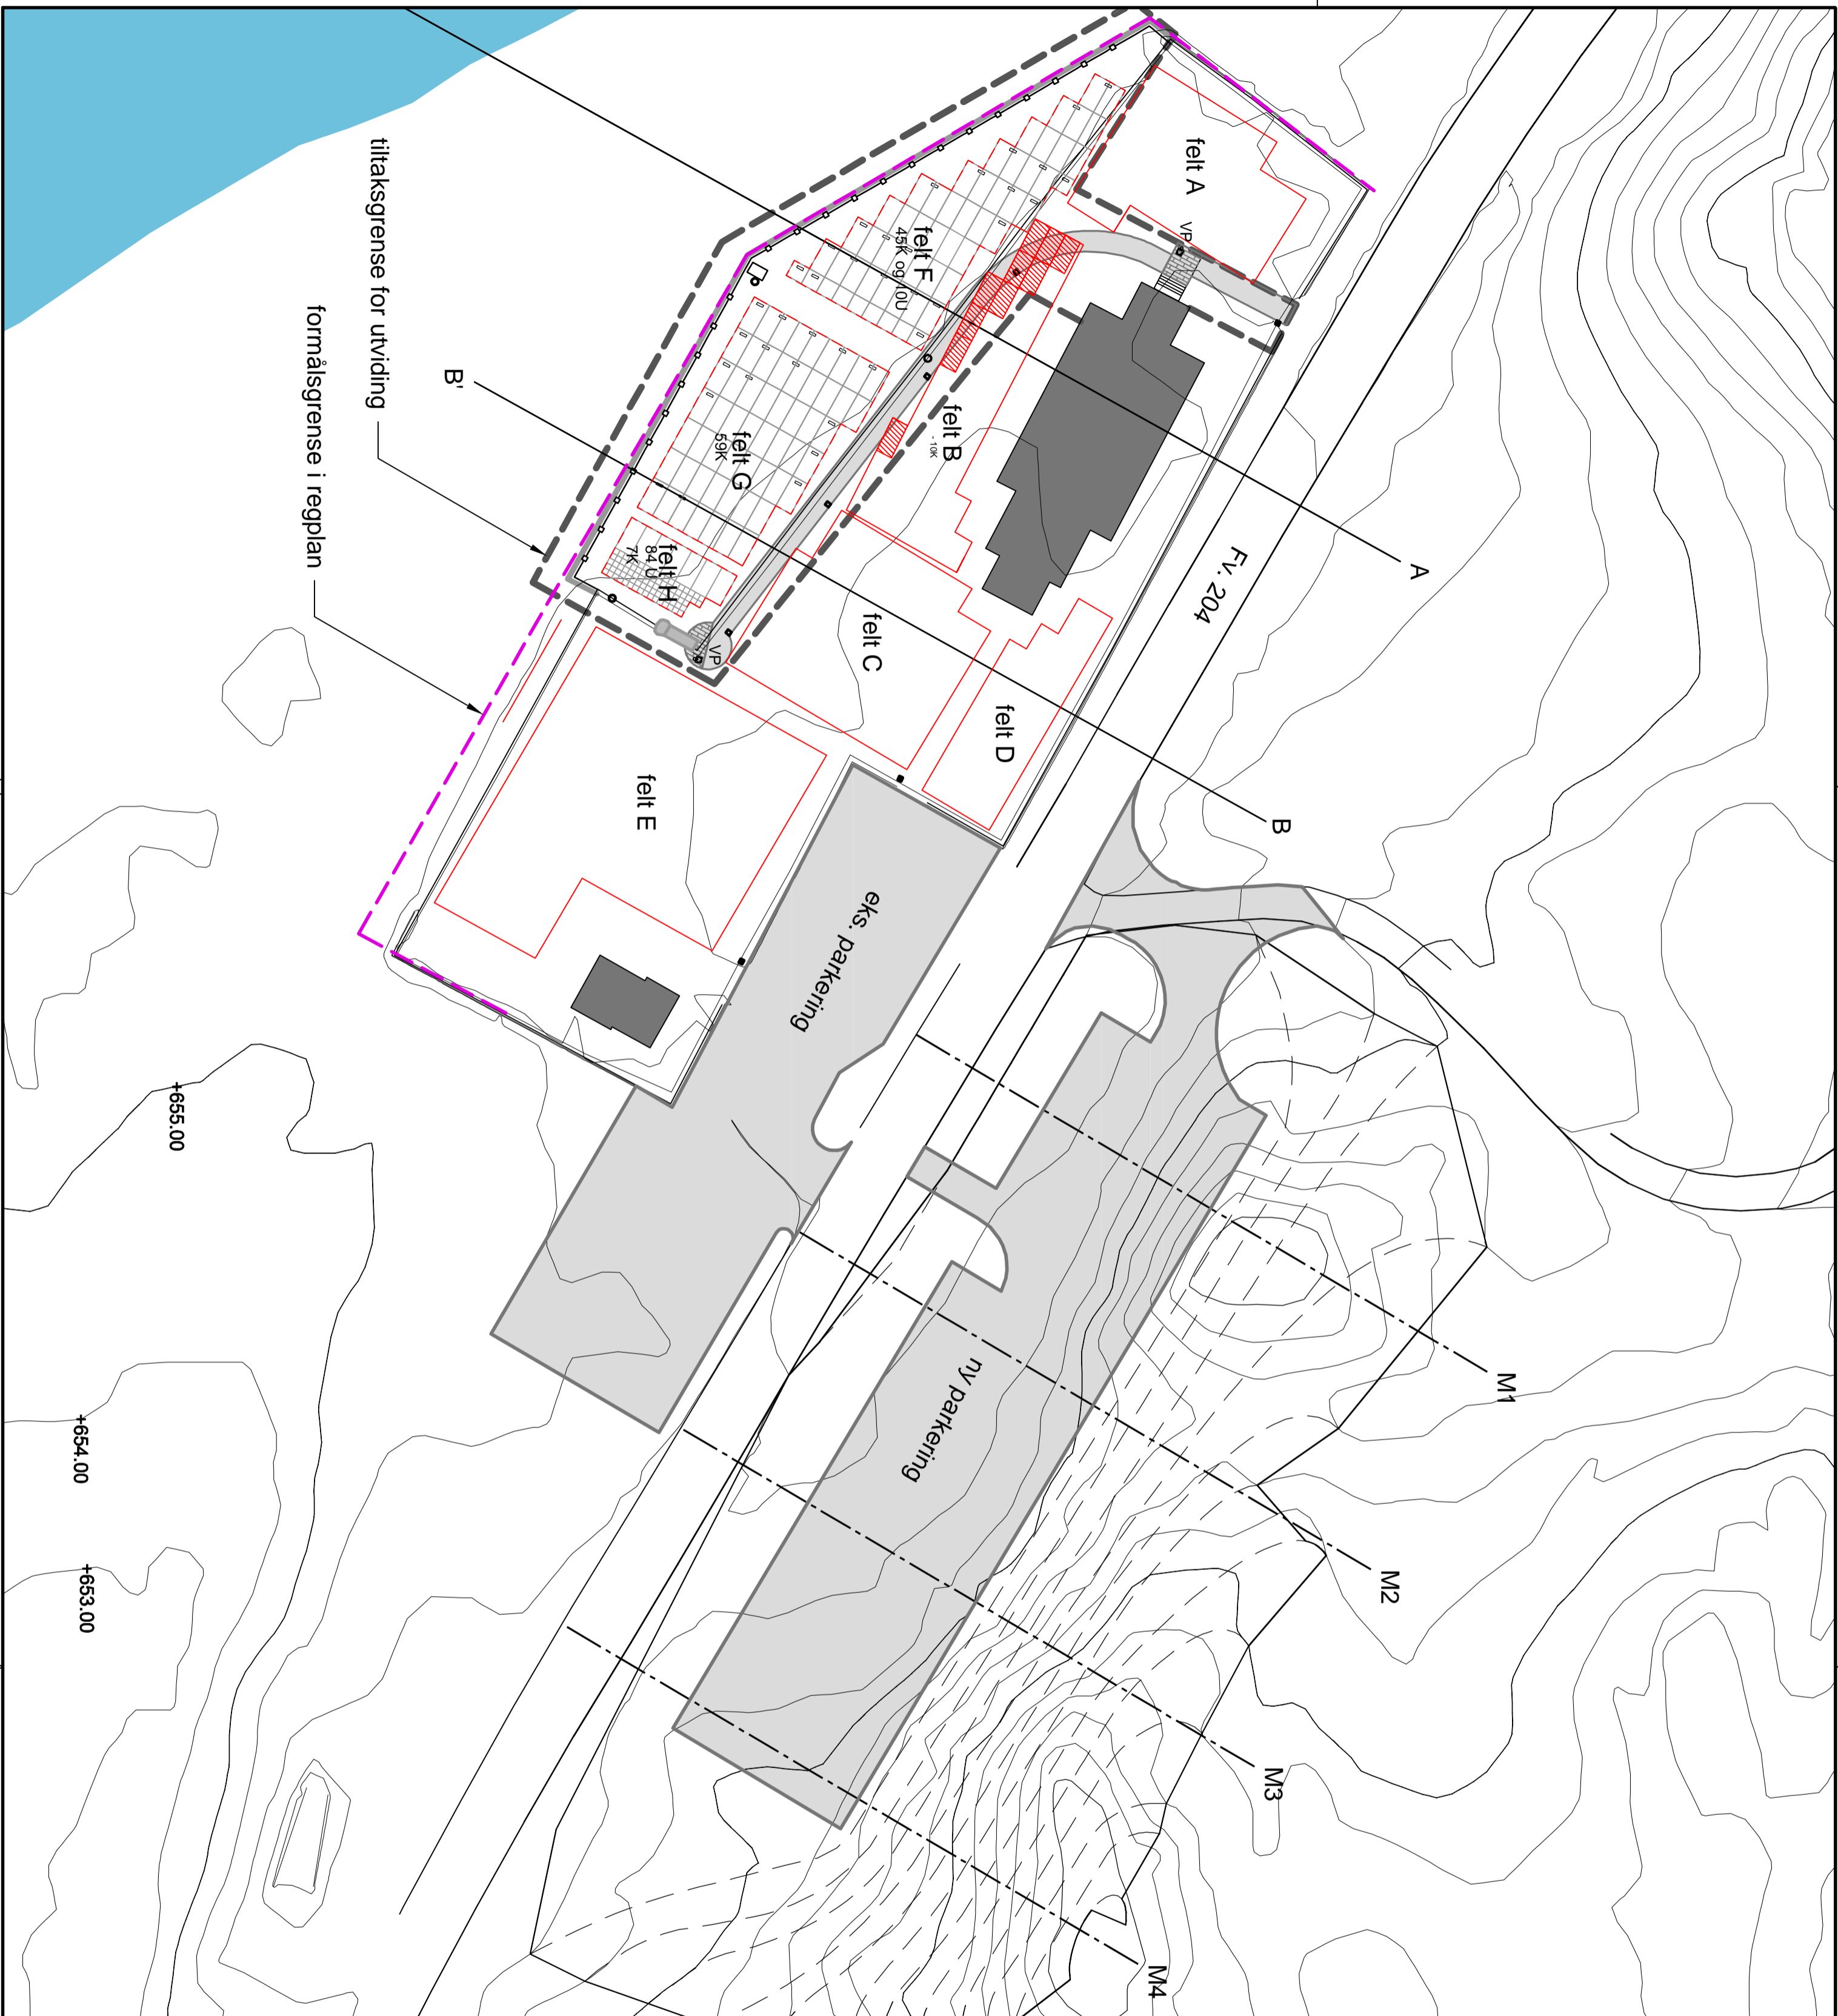

KOORDINATFESTA FASTPUNKT
FOR GRAVFELT:

Punkt F1 X= 6765712.0972 Y= 527023.0905	Punkt F12 X= 6765696.9359 Y= 527031.816
Punkt F2 X= 6765714.7181 Y= 527024.5502	Punkt F13 X= 6765701.0165 Y= 527030.6548
Punkt F3 X= 6765709.6091 Y= 527033.7234	Punkt F14 X= 6765703.7867 Y= 527028.7637
Punkt F4 X= 6765706.1091 Y= 527036.925	Punkt F15 X= 6765706.5568 Y= 527026.8726
Punkt F5 X= 6765703.3389 Y= 527038.816	Punkt F16 X= 6765709.327 Y= 527024.9816
Punkt F6 X= 6765696.9194 Y= 527047.2594	
Punkt F7 X= 6765685.1253 Y= 527040.6907	
Punkt F8 x= 6765685.8551 Y= 527039.3802	
Punkt F9 X= 6765688.6253 Y= 527037.4891	
Punkt F10 X= 6765691.3955 Y= 527035.5981	
Punkt F11 X= 6765694.1657 Y= 527033.707	

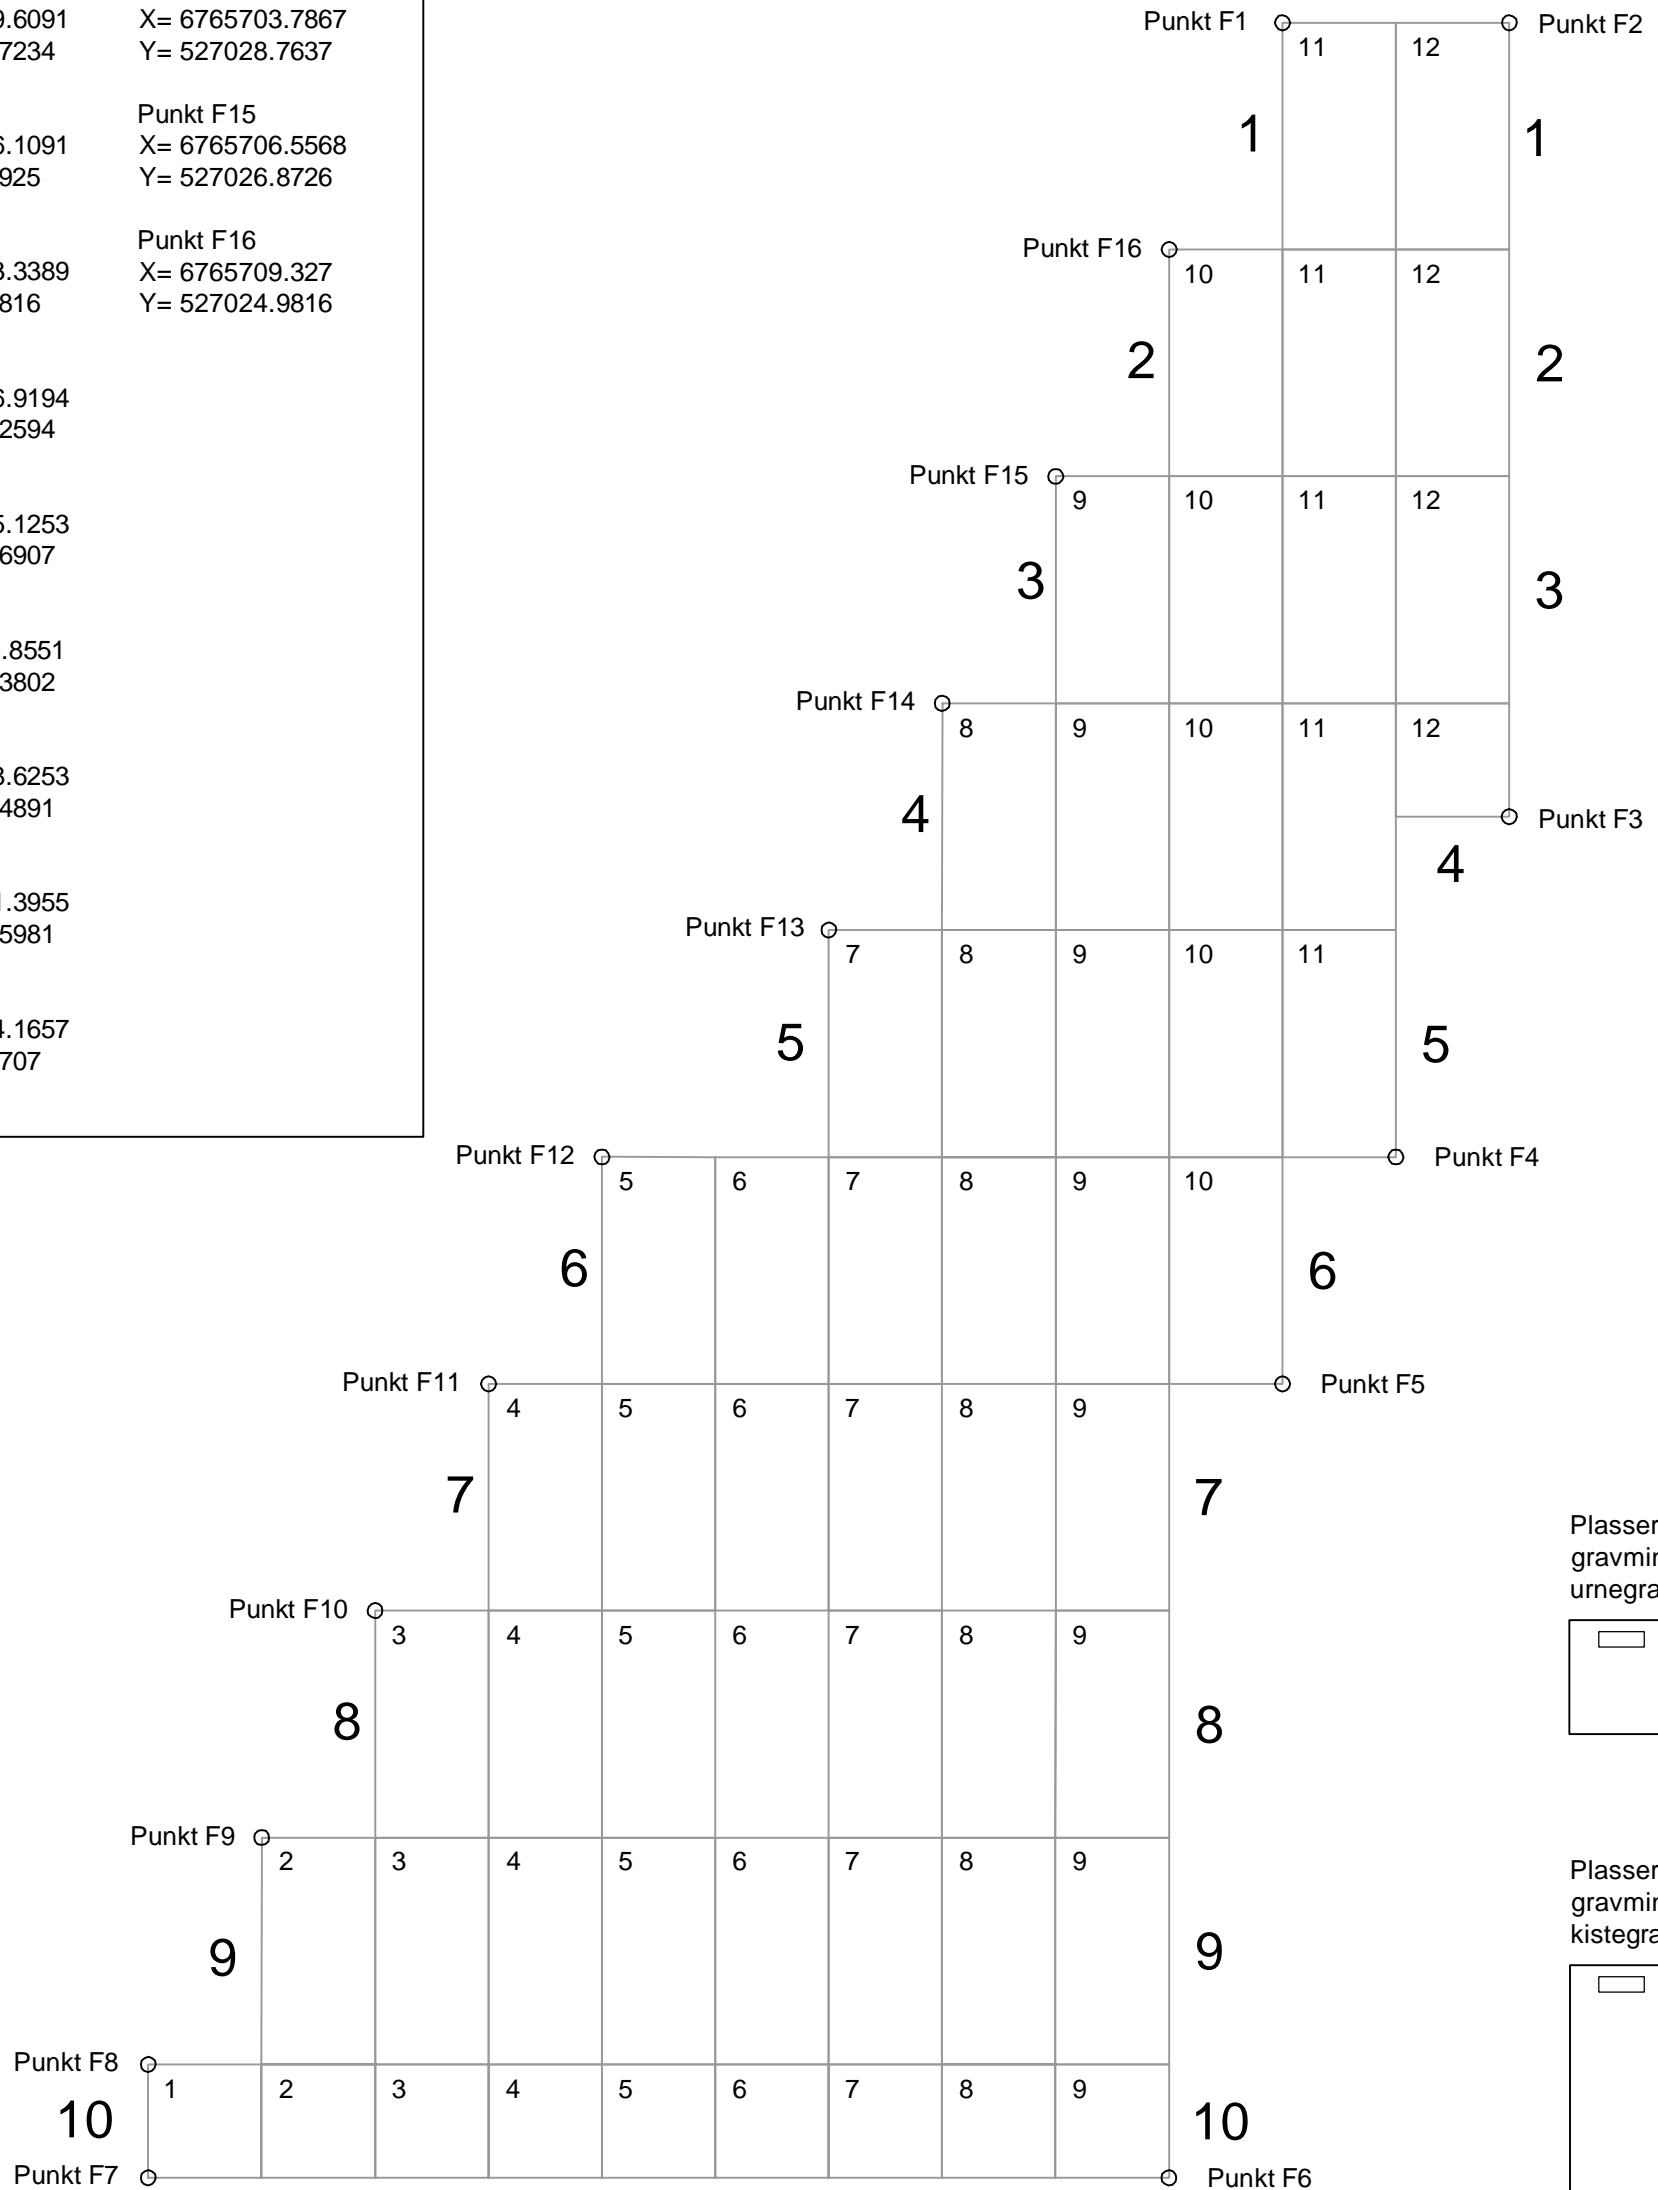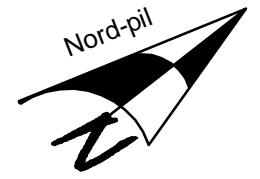

PROSJEKT:

Nord Etnedal kyrkjegard - utviding

OPPDRAGSGIVER:

Etnedal kyrkjelege fellesråd

TEGNING:

GRAVKART felt F
0541...



OPPDRAGSLEDER:
M.Laa
OPPDRAGSNR.:
601523-01

TEGN:
ML
KONTR.:
HR



MÅLESTOKK:
1:100 i A3
DATO:
15.03.2017

FASE:
DETALJFASE


TEGN. NR:
L J
FAG TYPE

ETG.
101
LØPENR.

REV.:
A - 01

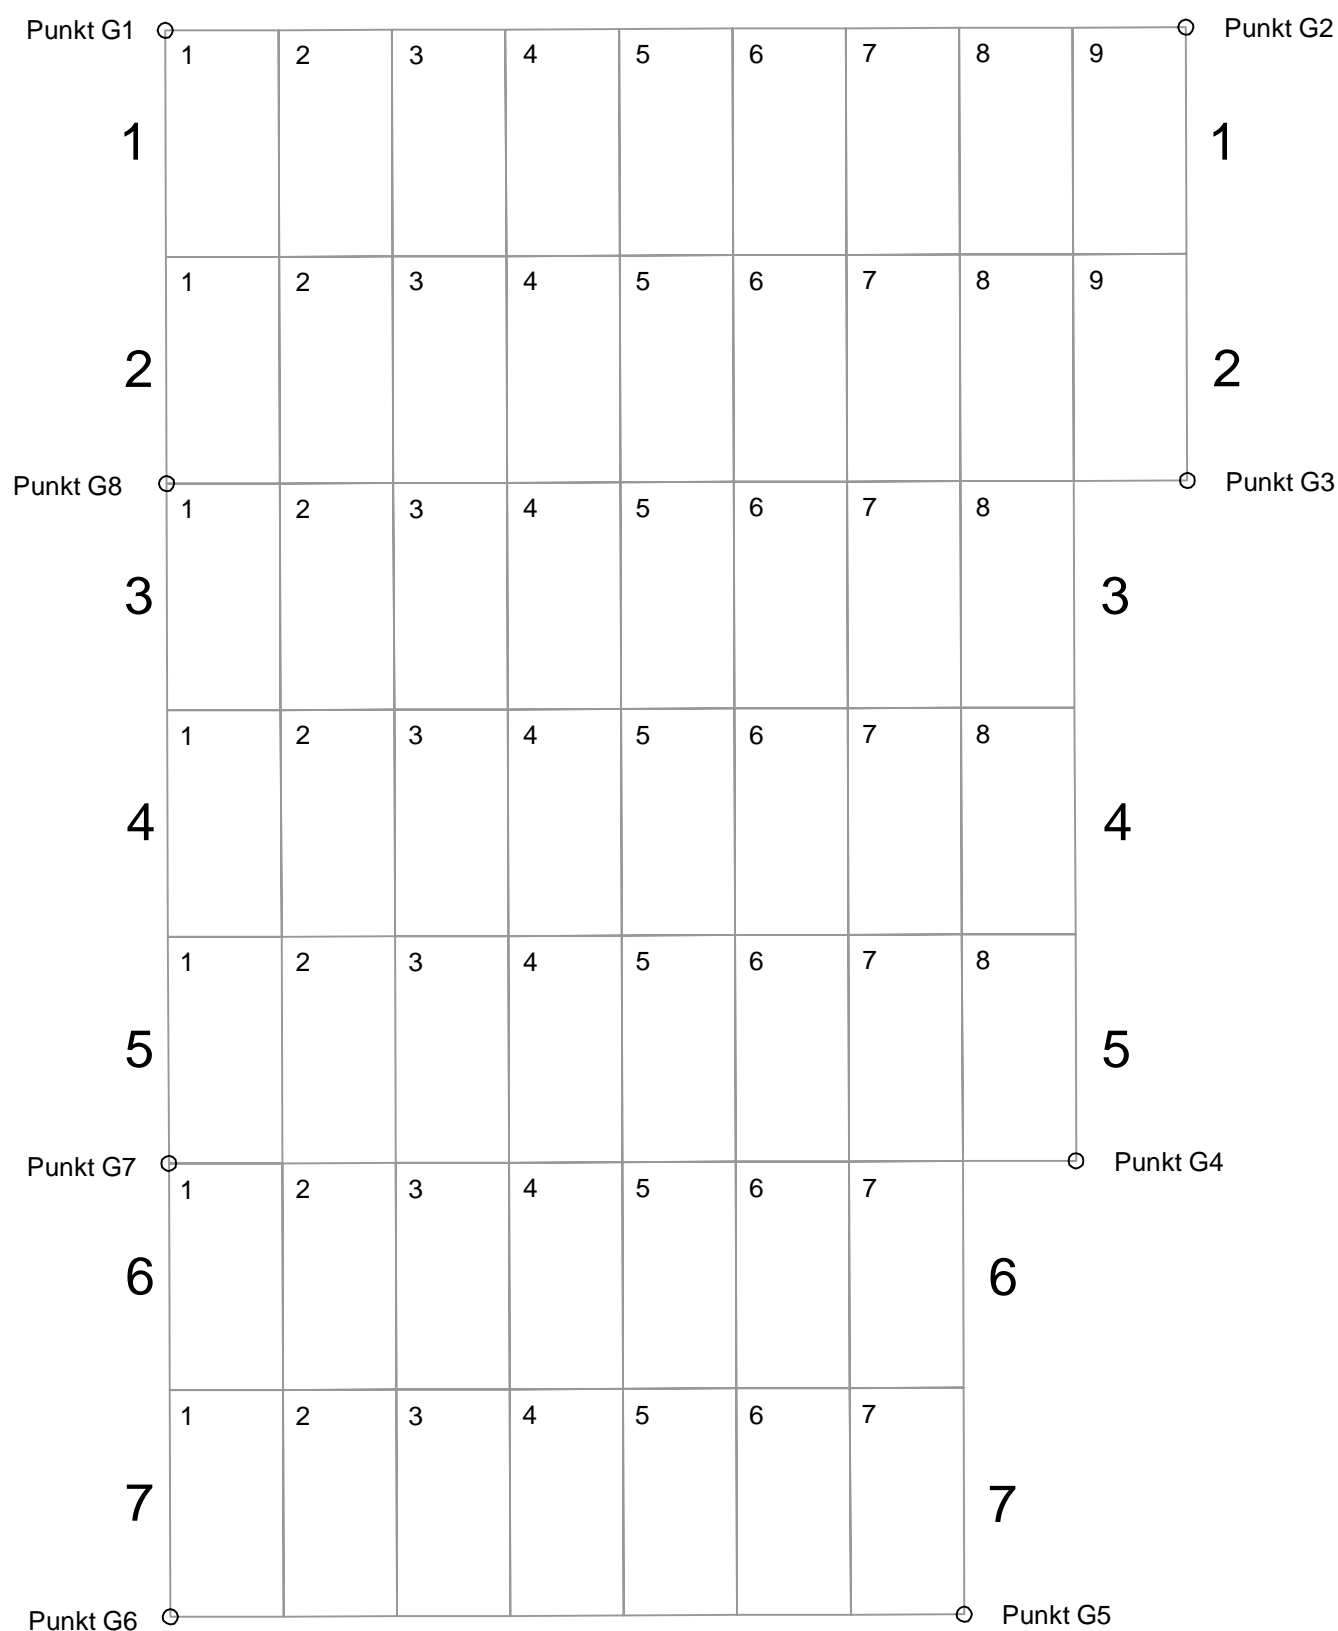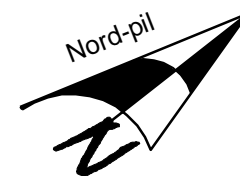

Plassering av gravminne for kistegrav:

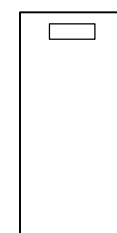

KOORDINATFESTA
FASTPUNKT
FOR GRAFELT:

Punkt G1
X= 6765682.3548
Y= 527042.5812

Punkt G3
X= 6765691.2296
Y= 527054.3918

Punkt G5
X= 6765681.31
Y= 527066.0367

Punkt G7
X= 6765675.0563
Y= 527055.6858

Punkt G2
X= 6765694.149
Y= 527049.1499

Punkt G4
X= 6765685.5399
Y= 527061.5247

Punkt G6
X= 6765672.1367
Y= 527060.9279

Punkt G8
X= 6765679.4354
Y= 527047.8231

PROSJEKT:

Nord Etnedal kyrkjegard - utviding

OPPDRAGSGIVER:

Etnedal kyrkjelege fellesråd

TEGNING:

GRAVKART felt G
0541...



OPPDRAGSLEDER:
ML
OPPDRAGSNR.:
601523-01

TEGN:
ML
KONTR.:
HR


MÅLESTOKK:
1:100 i A3
DATO:
15.03.2017

FASE:
DETALJFASE

TEGN. NR:
L J
FAG TYPE

ETG.
102
LØPENR.

REV.:
A - 01

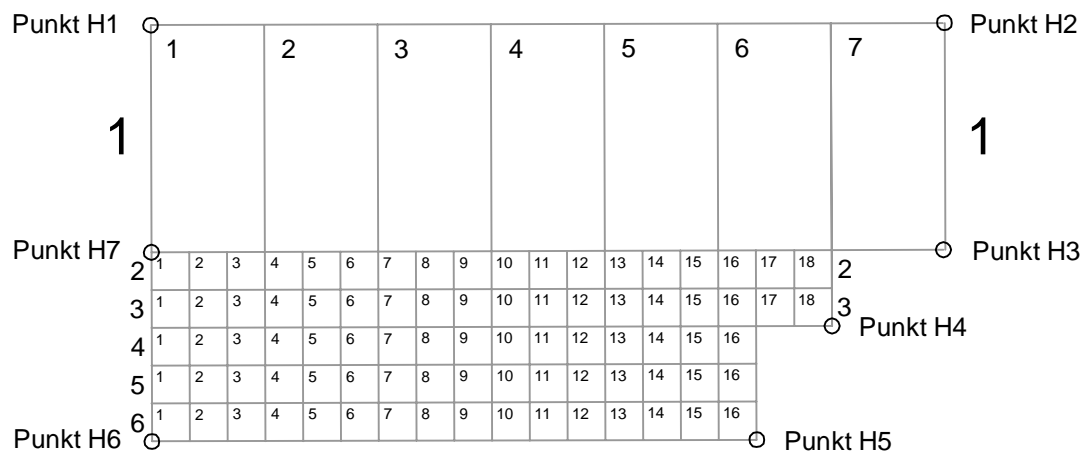

KOORDINATFESTA
FASTPUNKT
FOR GRAFELT:

Punkt H1
X= 6765671.6654
Y= 527061.8222

Punkt H3
X= 6765679.3674
Y= 527069.5333

Punkt H5
X= 6765675.9874
Y= 527070.5153

Punkt H7
X= 6765670.2084
Y= 527064.4446

Punkt H2
X= 6765680.8439
Y= 527066.9217

Punkt H4
X= 6765677.59
Y= 527069.6898

Punkt H6
X= 6765668.9942
Y= 527066.63

PROSJEKT:
Nord Etnedal kyrkjegard

OPPDRAGSGIVER:
Etnedal kyrkjelege fellesr.






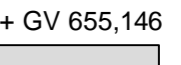

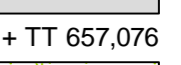

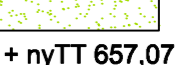
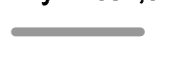



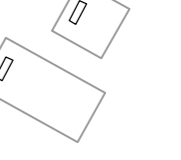



OPPDRAGSLEDER: M.Laa
OPPDRAGSNR.: 601523-01
TEGN: ML
KONTR.: HR
MÅLESTOKK: 1:100 i A4
DATO: 15-03.2017
FASE: DETALJFASE

TEGNING:
Gravkart H
0541...

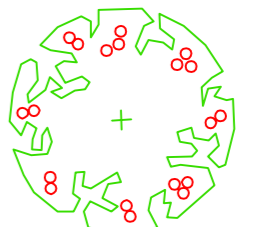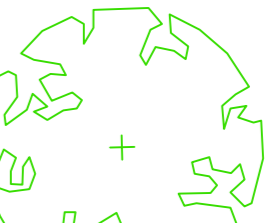TEGN. NR.: L J
REV.: 103 A-01
FAG TYPE ETG. LØPENR.

Teiknforklaring:

-  nytt lauvtre; Rogn (Sorbus aucuparia)
-  nytt lauvtre; Ornesbjørk (Betula pendula *Dalecarlica)
-  mellomstor busk, og liten busk
-  parkbenk
-  skiferdekke
-  + GV 655,146 høyde grunnvatn ved prøvegr.
-  grusdekke
-  + TT 657,076 høyde topp terreng (eks)
-  plen/ gras
-  + nyTT 657,07 høyde topp terreng (ny)
-  ny støttemur
-  nytt gjerde
-  midlinje grasveg
-  tett kumtopp, slukrist storgatestein renne (kun 2cm djup)
-  ny urnegrav med gravminne, kistegrav med gravminne
-  ny vasspost

Rev.	Tekst	Rev. dato	Tegn.	Kontr.
A-01	Til søknad	15.03.17	ML	HR
E-04	Revidert felles gravminne i minnelund	13.02.17	ML	HR
E-03	Revisjon med minnelund også med kistegraver	02.11.16	ML	HR
E-02	Revisjon med minnelund	22.07.16	ML	ek
E-01	Revisjon tilpassa eksisterande gravfelt	01.06.16	ML	HR
S-01	Tegning opprettet (alternativ LO 101-S2)	27.11.15	ML	ek

DETALJFASE




Prosjekt:
Nord Etnedal kyrkjegard
Oppdragsgiver:
Etnedal kyrkjelege fellesråd


Landskapsplan for utviding mot sør

Oppdragsleder: M.Laa
Oppdragsnr.: 601523-01
Koordinatsystem: UTM 32
Høydedaturnr.: NN2000
Målestokk: 1:200
Arkformat: A2


Tegn. nr. **LO 101** Rev. **A-01**
Fag Type Etg. Løpnr.

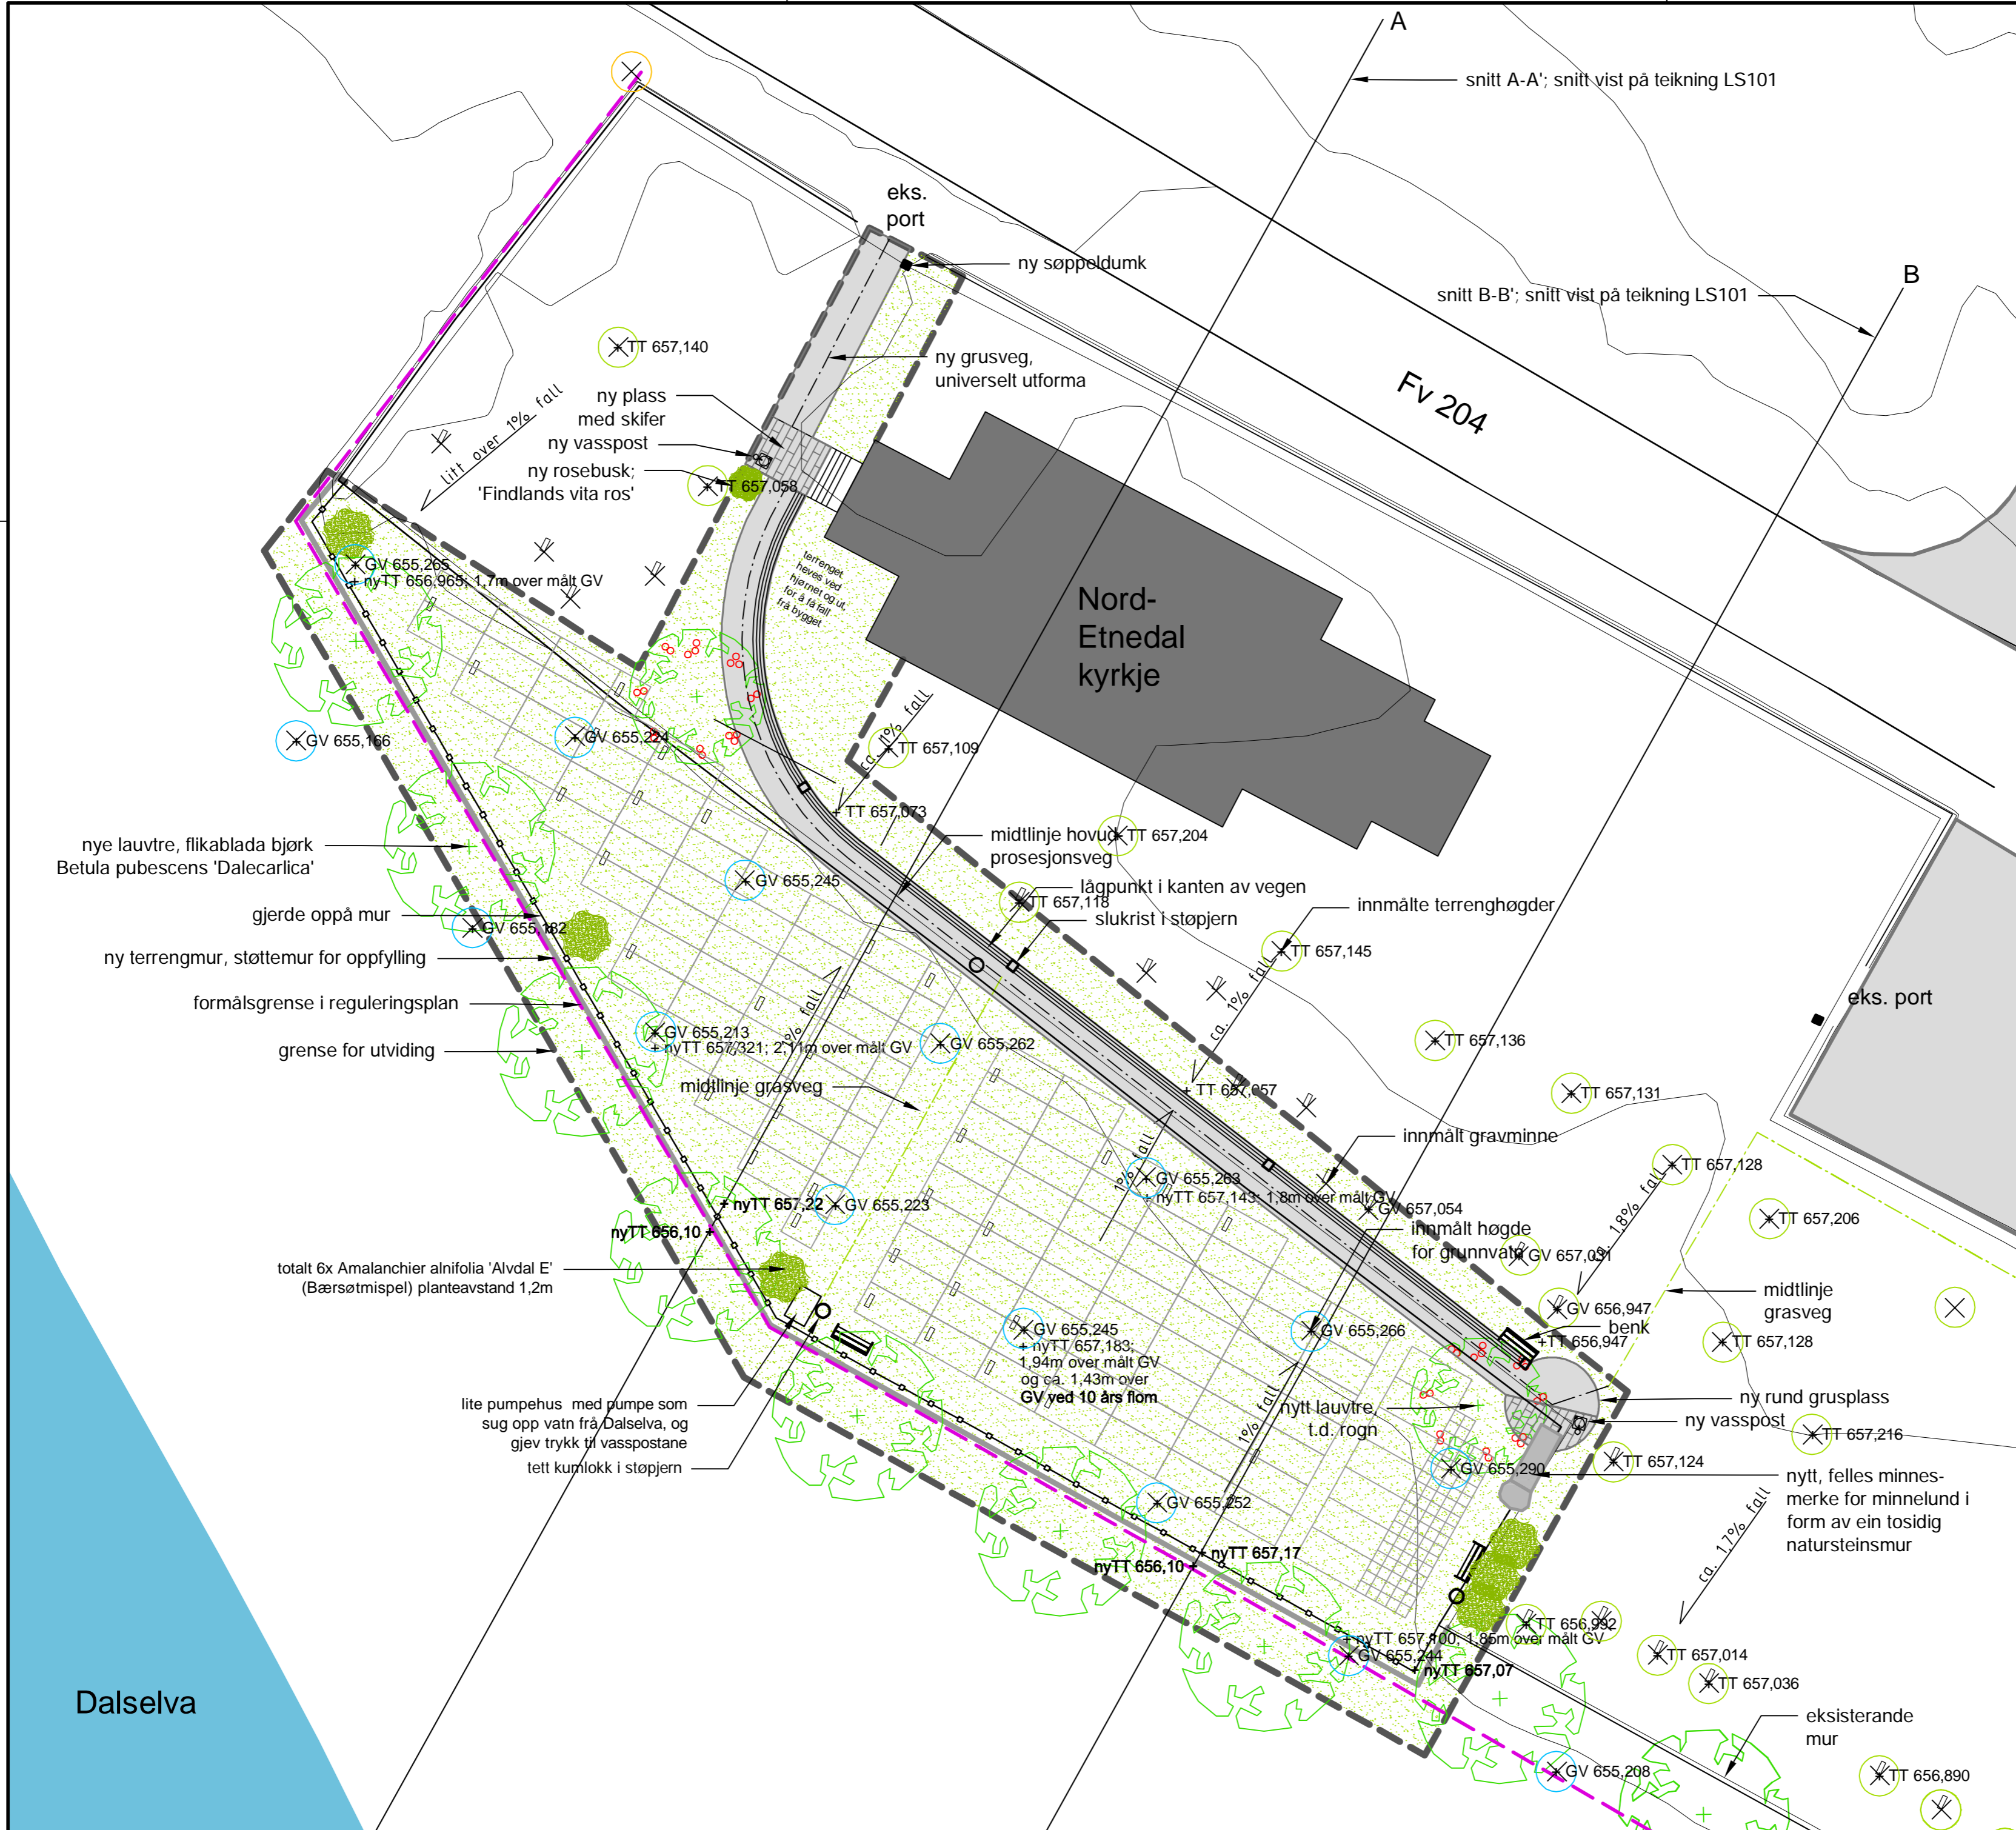

Dalselva


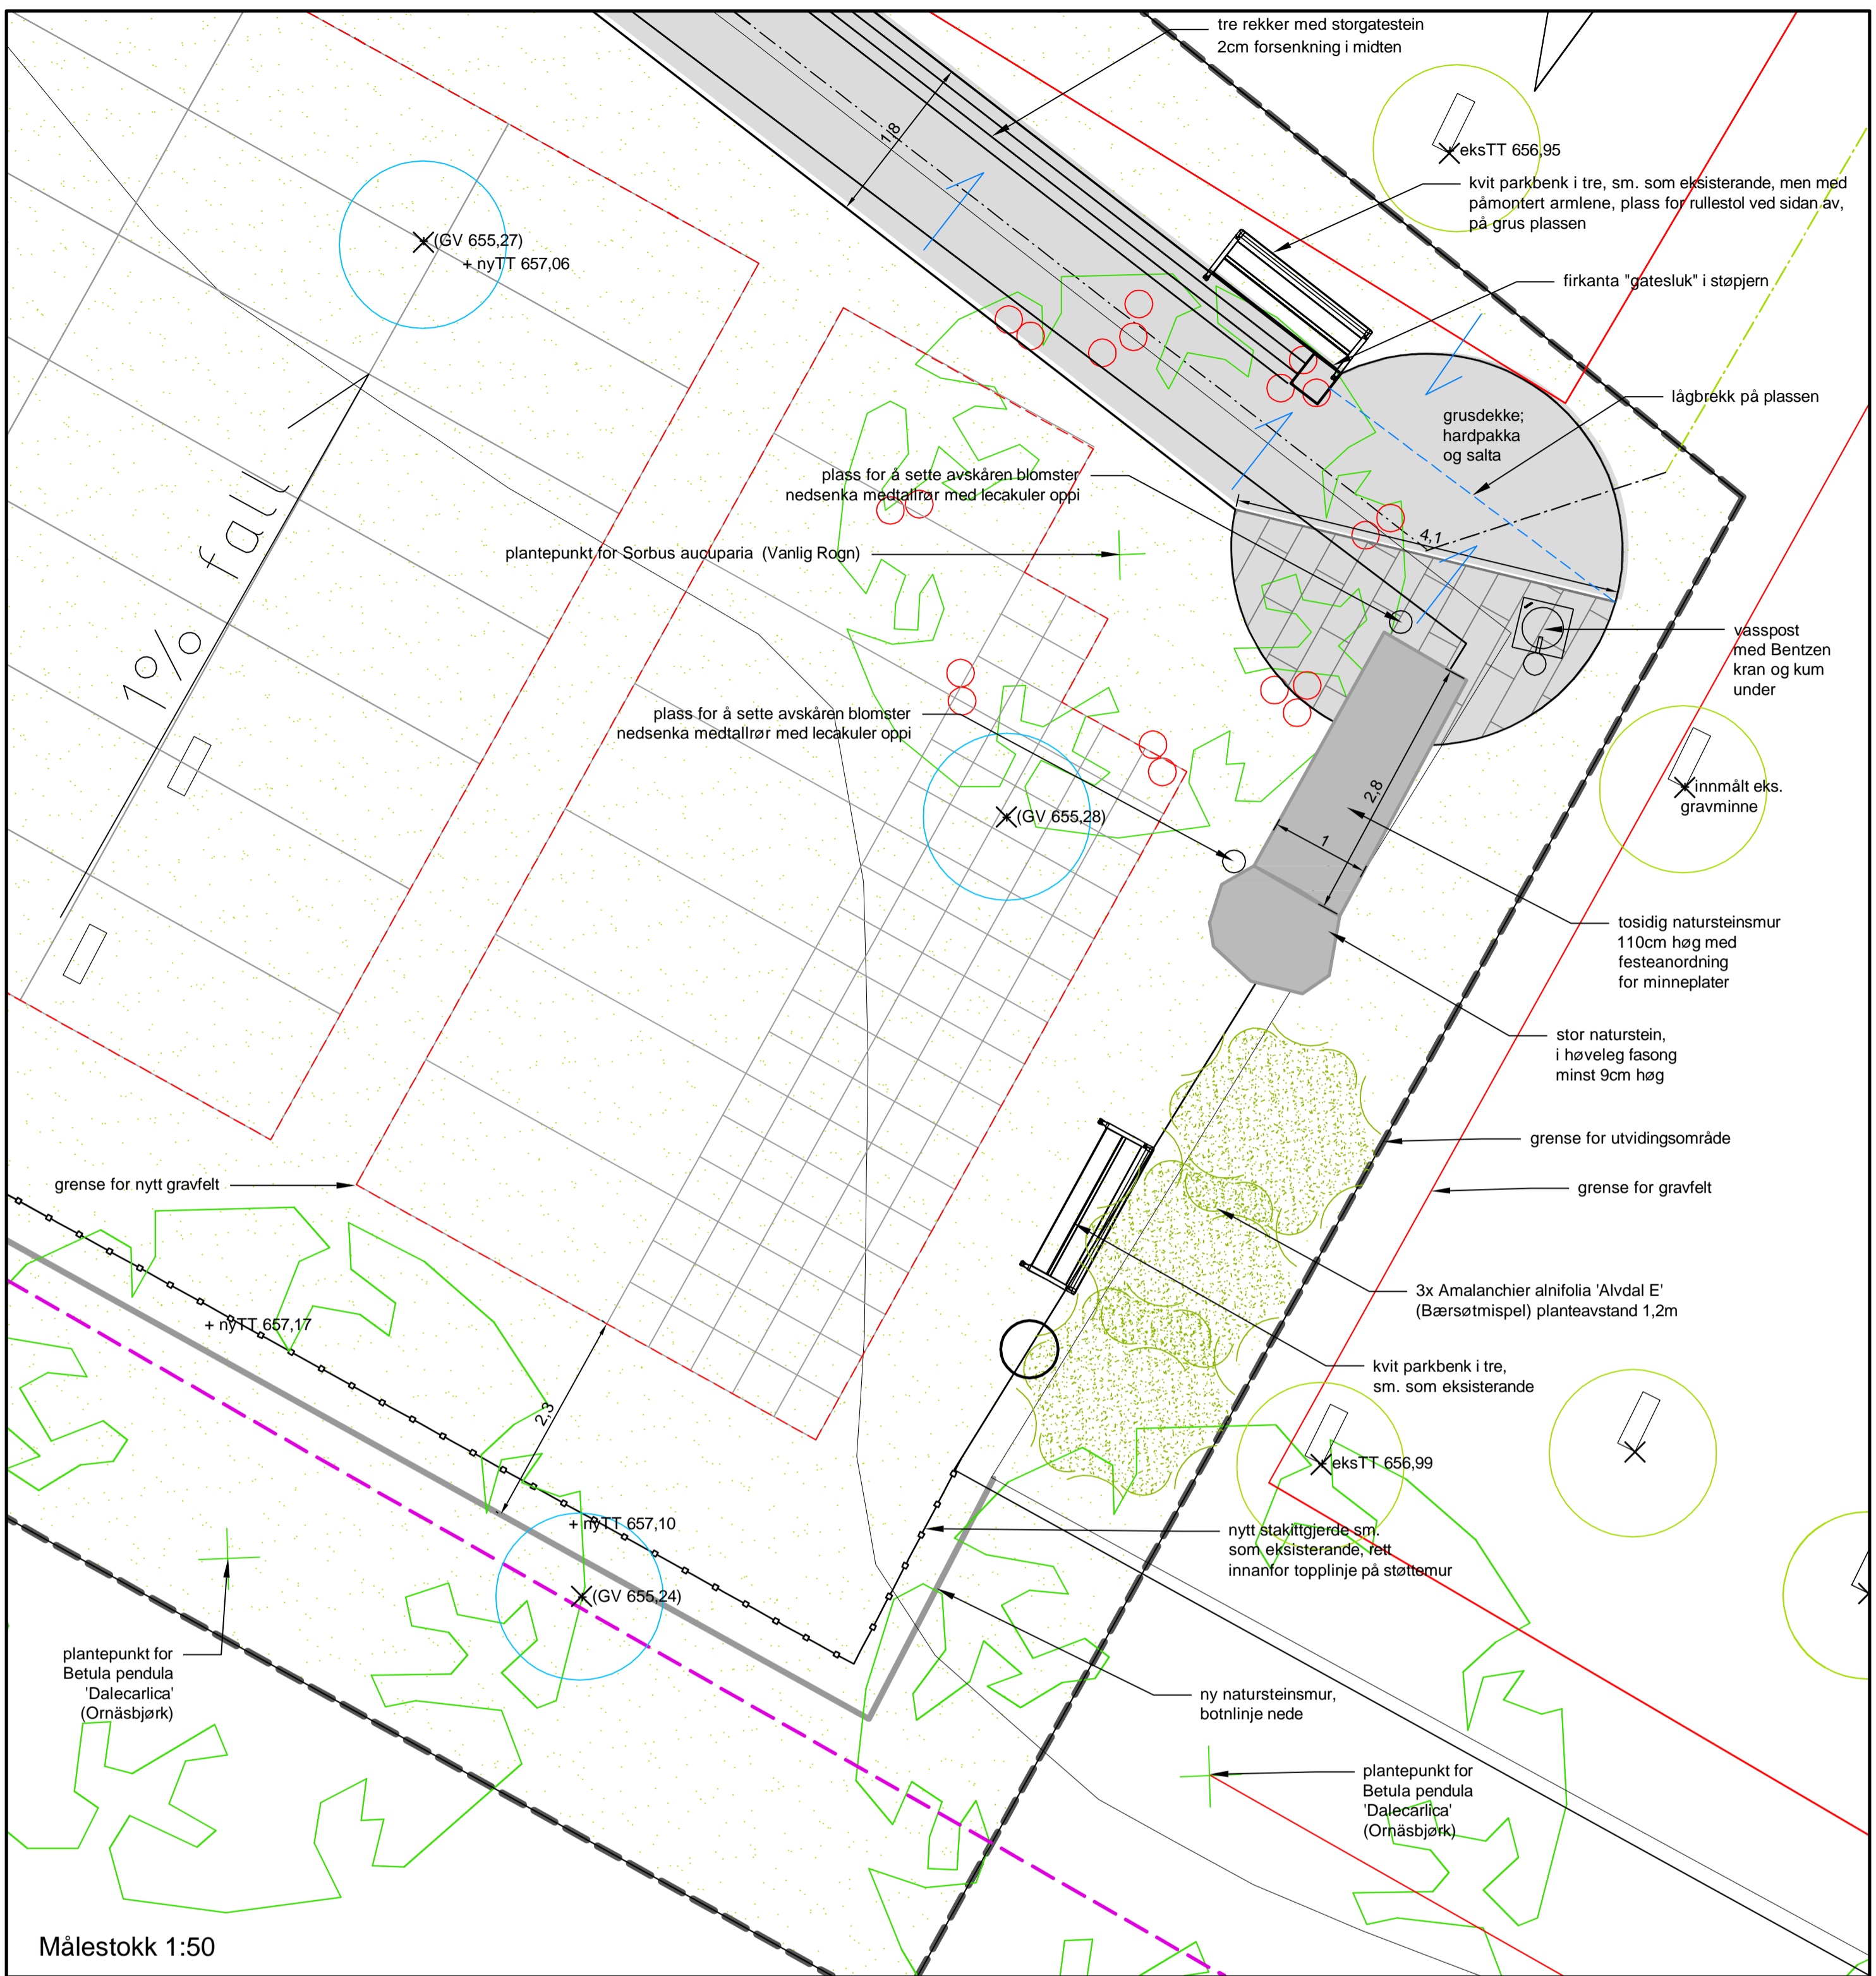


Detaljplan for felles gravminne i minnelunden; natursteinsmur med minneplater i børsta stål.
 Målestokk 1:20

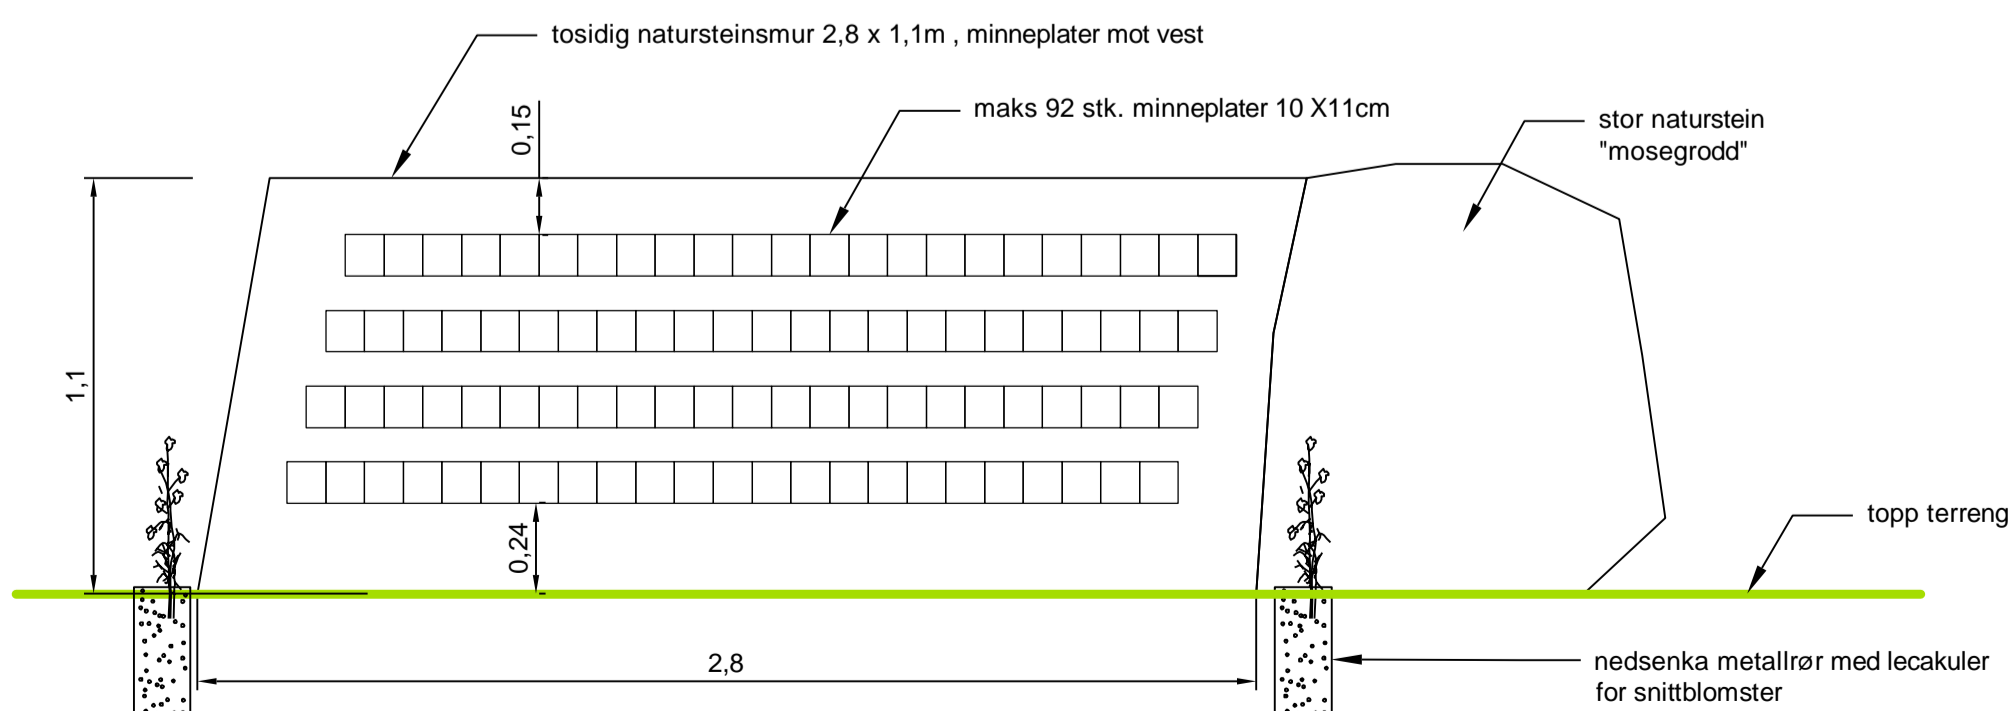

A-01		Til søknad	15.03.17	ML	HR
Rev.	Tekst:		Rev. dato:	Tegn:	Kontr:
DETALJFASE					
Prosjekt: Nord Etnedal kyrkjegard - utviding					
Oppdragsgiver: Etnedal kyrkjelege fellestråd					
Detaljplan for minnelund					
Oppdragsleder:	M.Laa	Koordinatsystem:	UTM 32	Målestokk:	1: 50/ 1:20
Oppdragsnr.:	601523-01	Høydedatum:	NN 2000	Arkformat:	A2
Tegn. nr.:	L O	Rev.:			A-01
Fag	Type	Etg.	Løpenr.		
			102		

Snitt A-A'
M=1:200

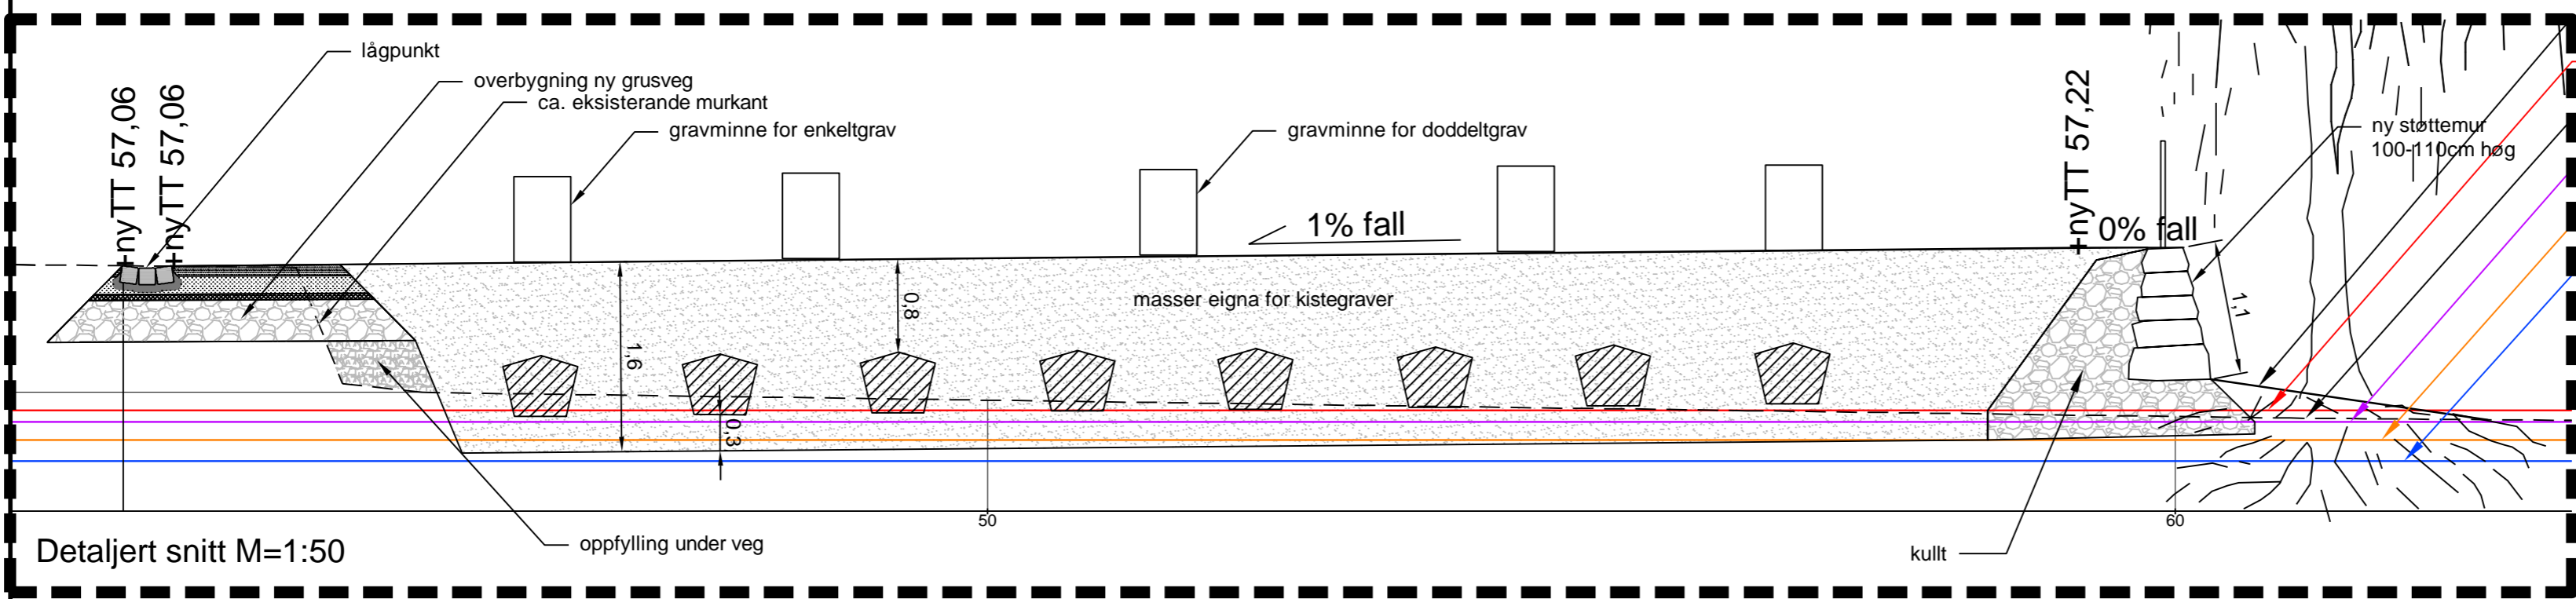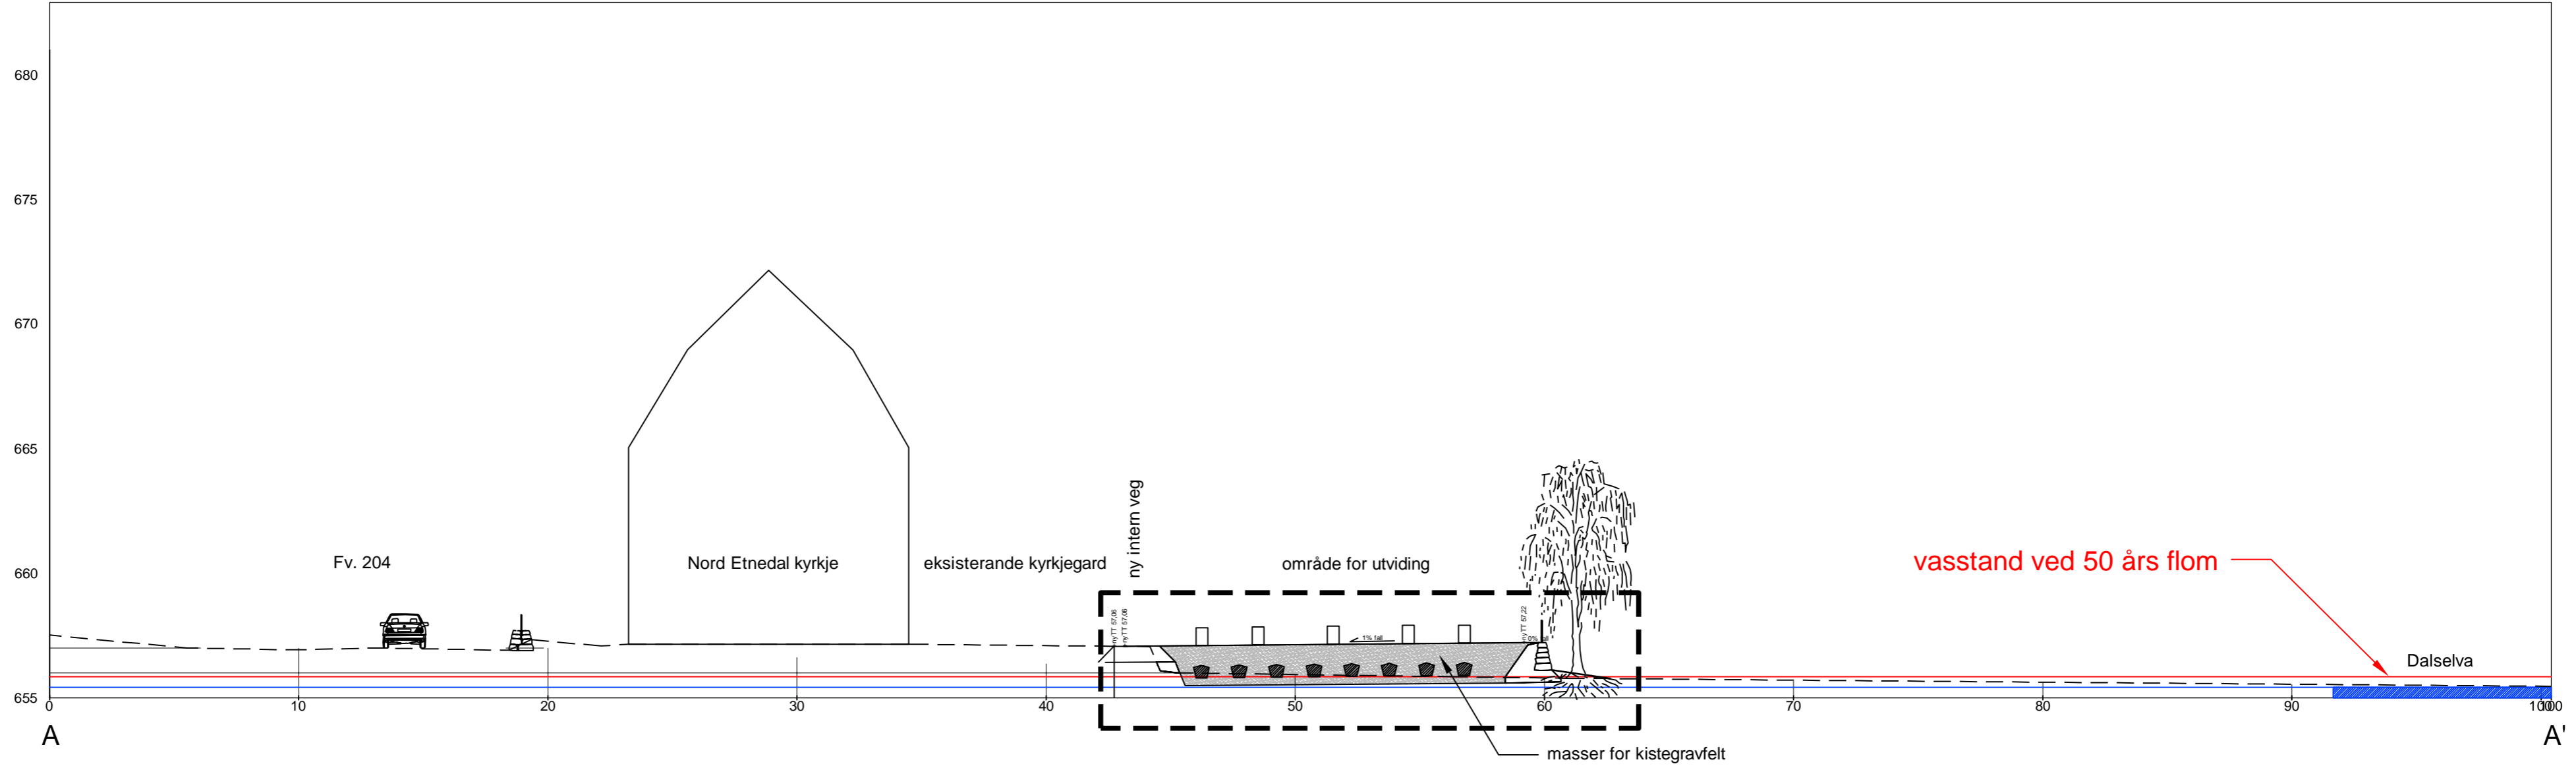

- nytt terreng (liten fylling)
- vasstand ved 50 års flom
- eksisterende terreng (frå kartgrunnlag)
- vasstand ved 10 års flom
- vasstand ved middels flom
- normal vasstand i Dalselva

Rev.	Tekst:	Rev.dato:	Tegn:	Kontr:
A-01	Klargjort for søknad til bispedømmerrådet	15.03.17	ML	HR
E-01	Tegning opprettet	01.06.16	ML	HR

DETALJFASE



Prosjekt:
Nord Etnedal kyrkjegard - utviding
Oppdragsgiver:
Etnedal kyrkjelege fellesråd

Terrengsnitt
tverrprofil
snittlinjer er vist på LG101 og LO101

Oppdragsleder:
M.Laa
Oppdragsnr.:
601523-01


Koordinatsystem:
UTM 32
Høydedatum:
NN 2000

Målestokk:
1:200/50
Arkform:
A2


Tegn. nr.
LS 101
Fag Type Etg. Løpnr.

Rev.
A-01


Snitt B-B'
M=1:200

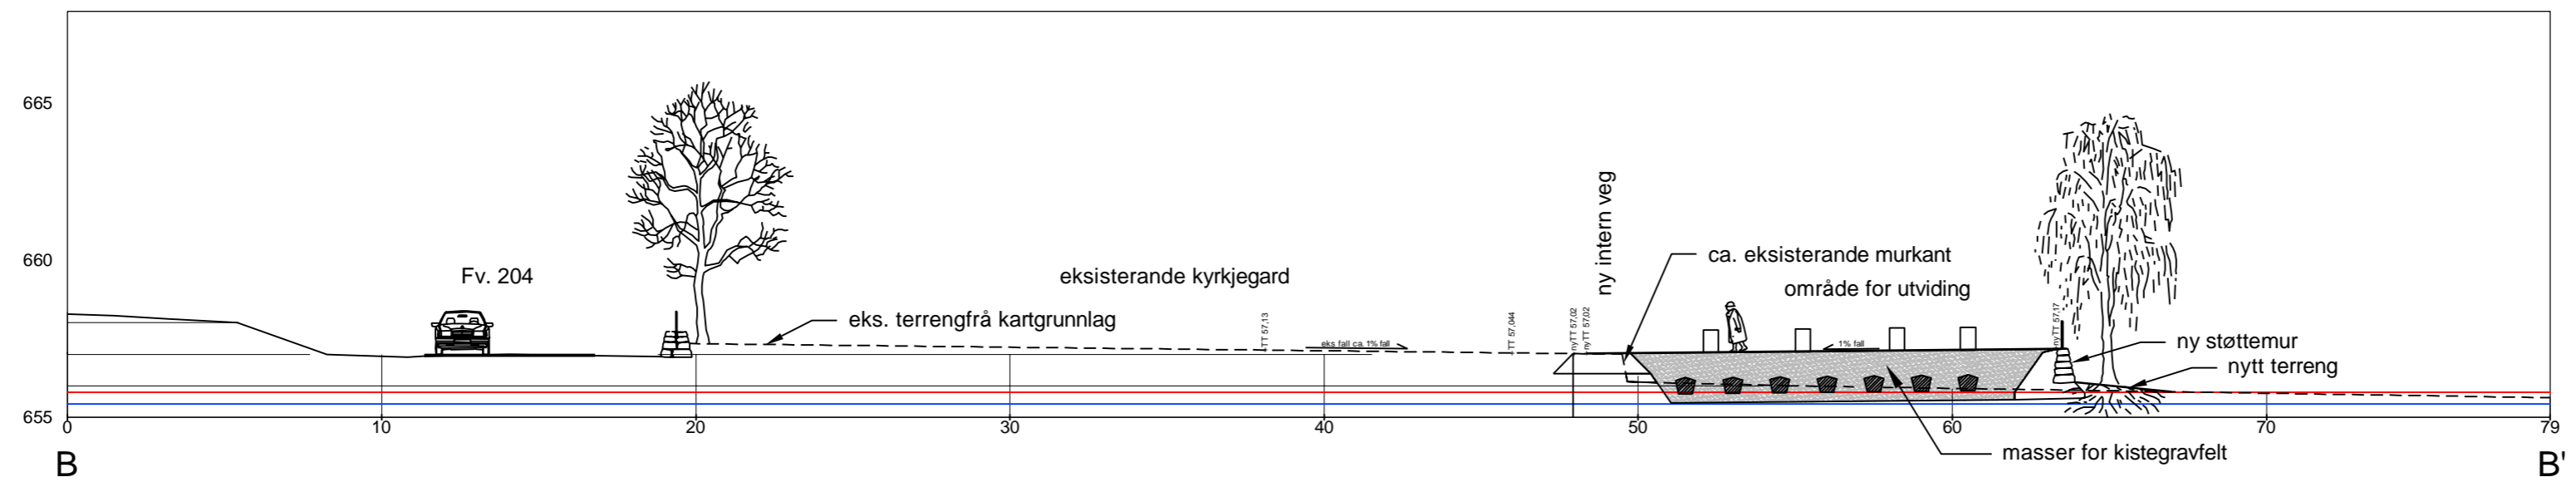


Oppbygging vegprofil for grusveg. Målestokk 1:20:

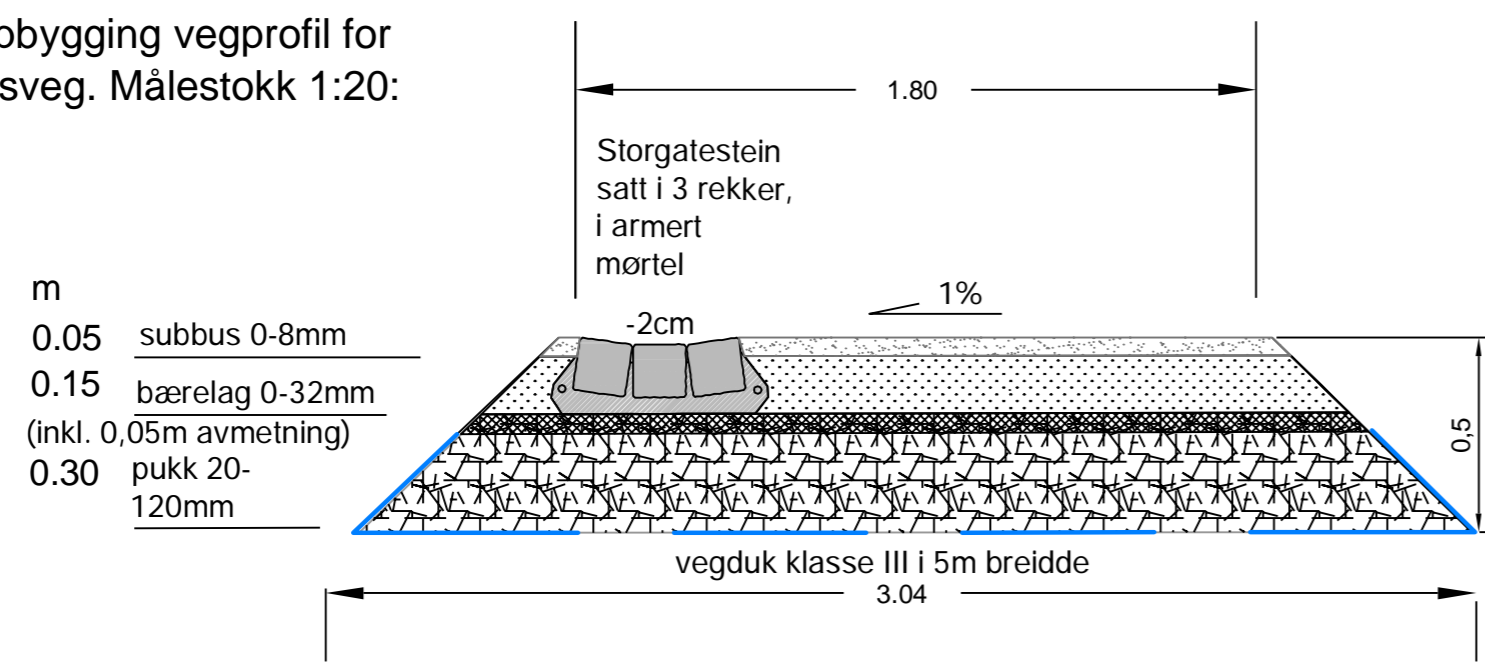


Oppbygging normalprofil for skiferplass. Målestokk 1:20:

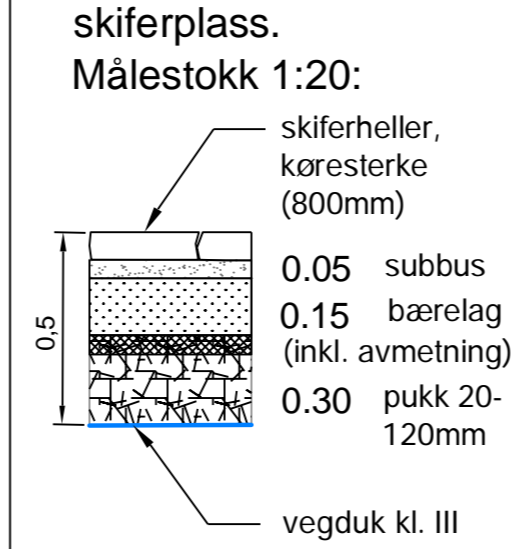


Normalprofil gravplass - målestokk 1:20

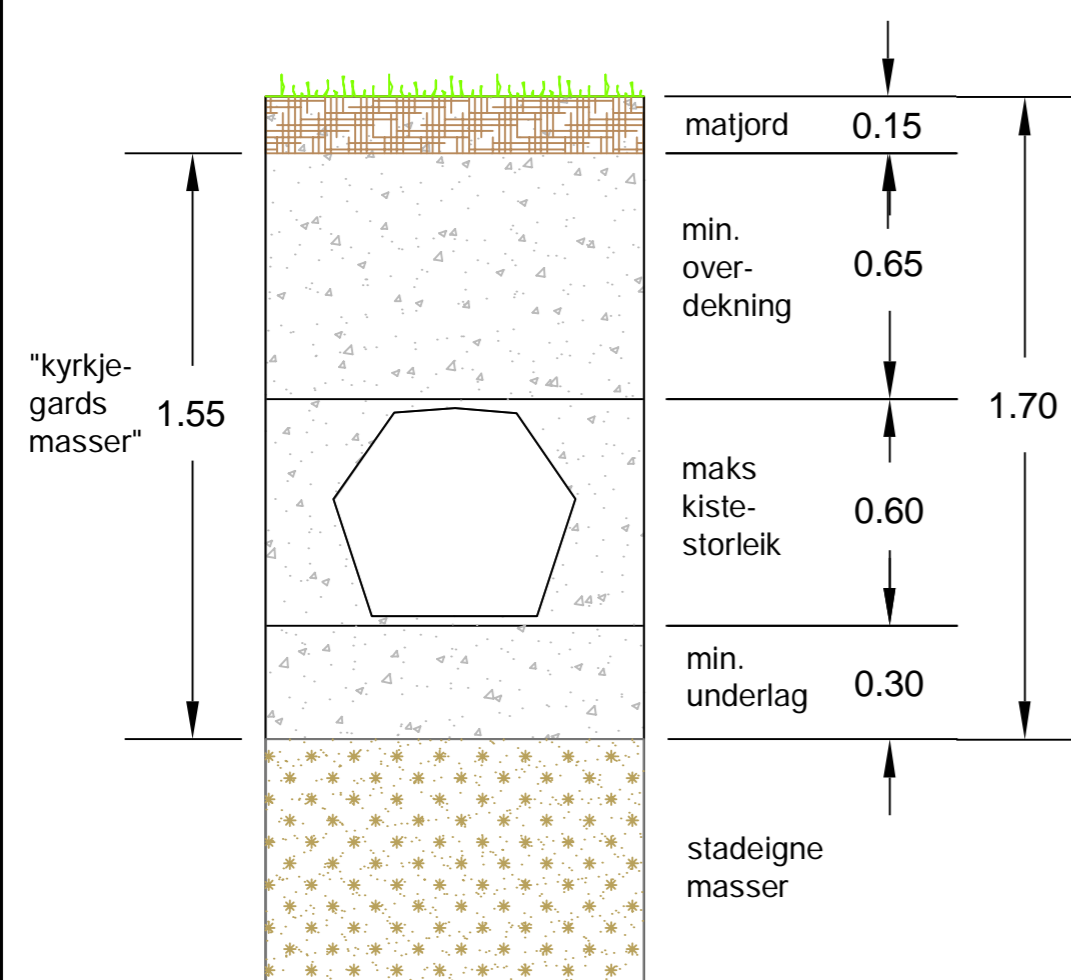



Prinsipsnitt for støttemur med gjerde - målestokk 1:20:

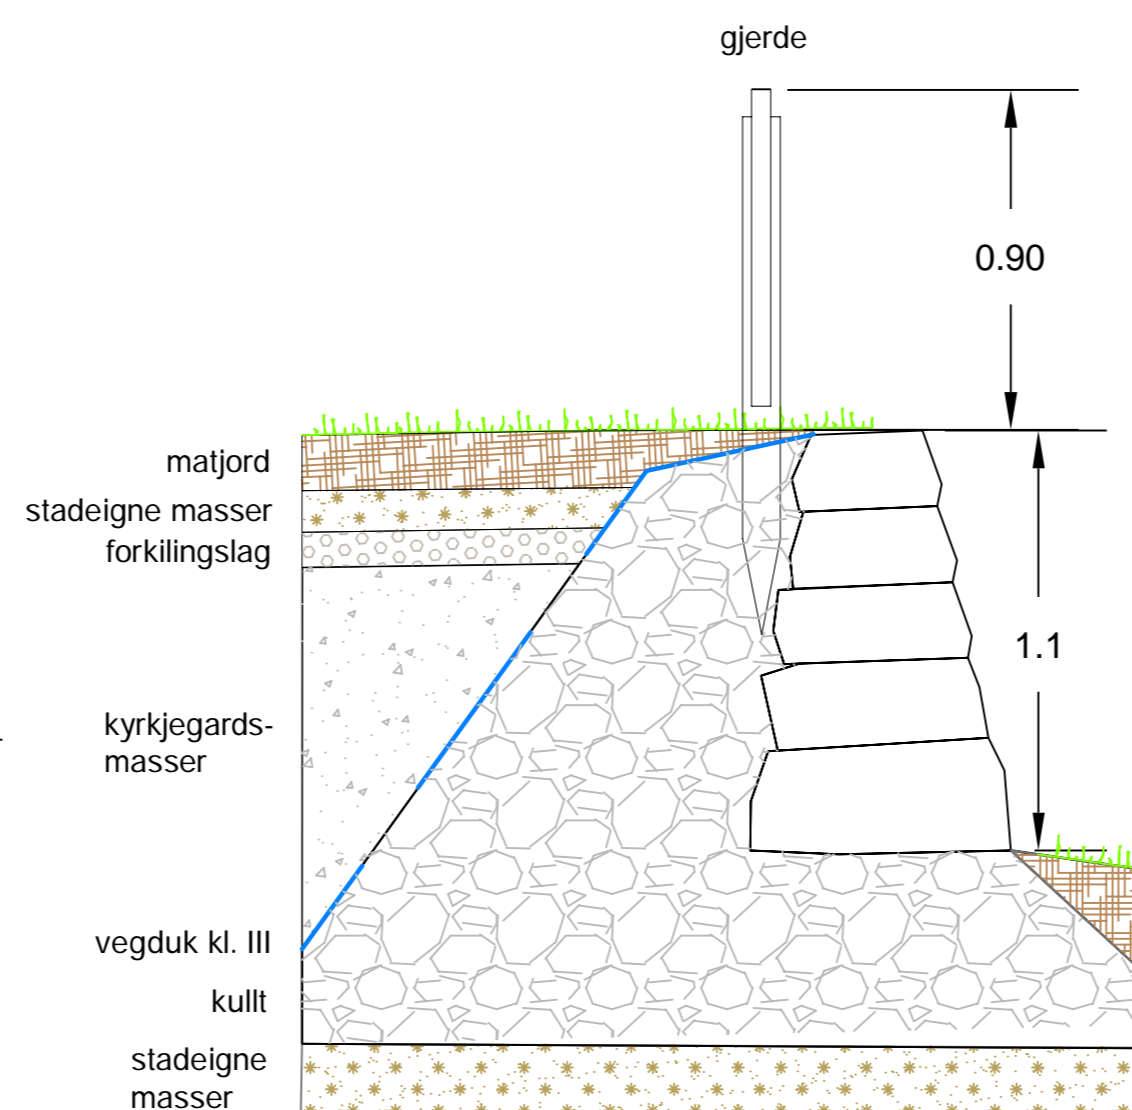


Prinsipsnitt for Bentzen vasspostkran. Skal monterast inntil synkekum med støpjersrist på denne måten - målestokk 1:20:

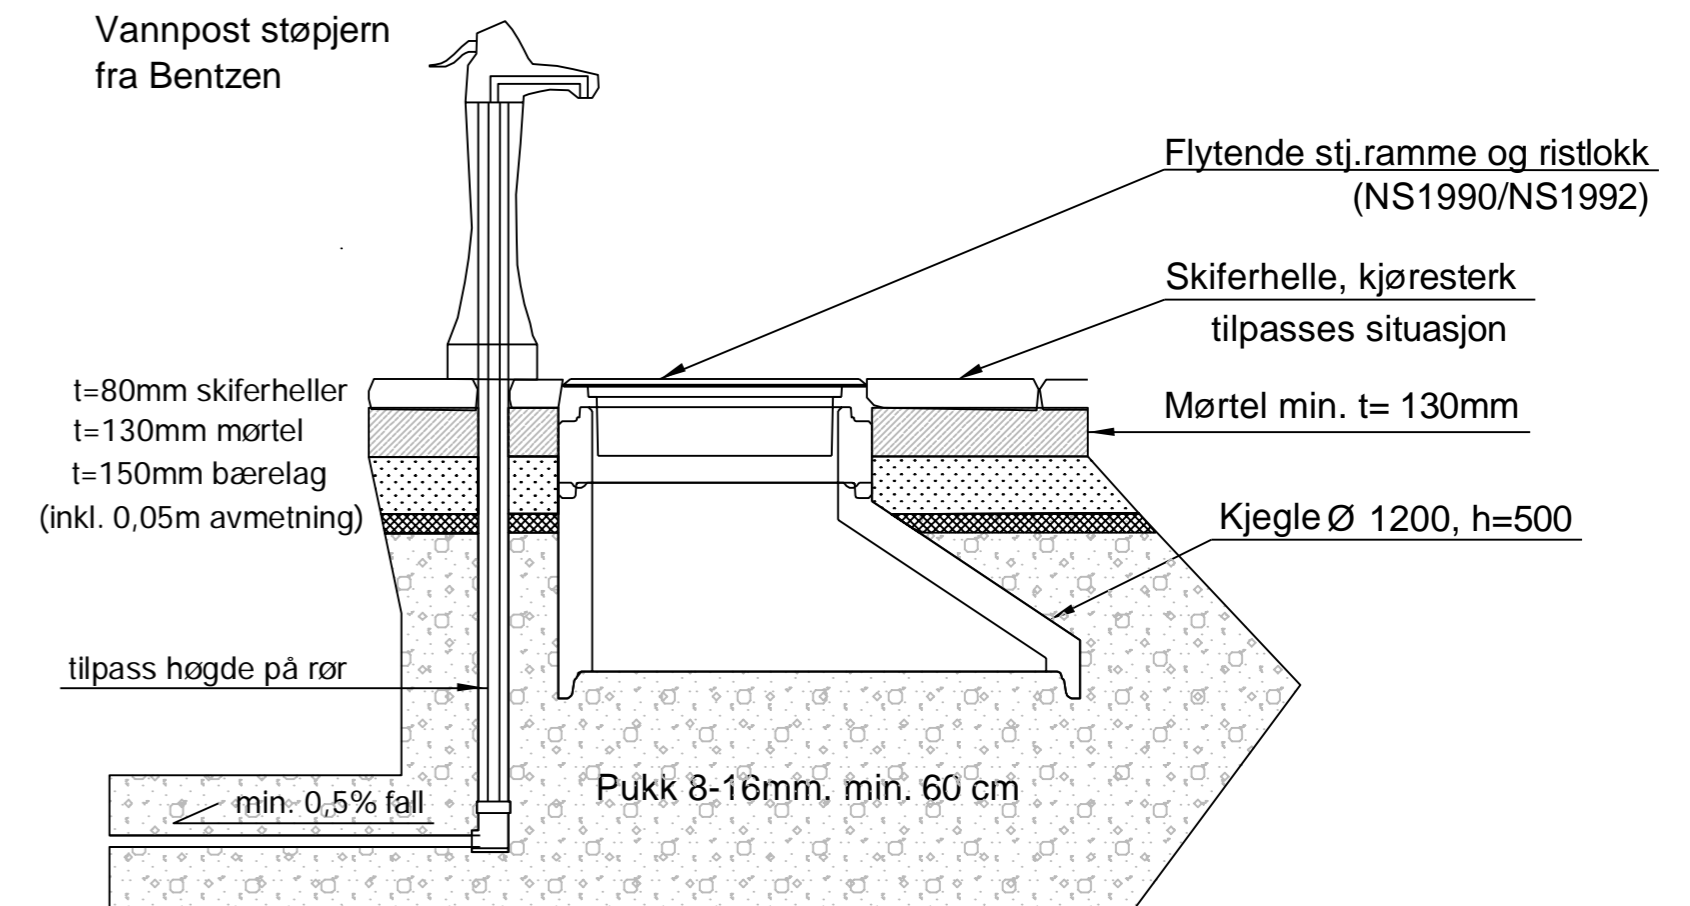

Grøfteprofil for sommarvassledning - målestokk 1:20:

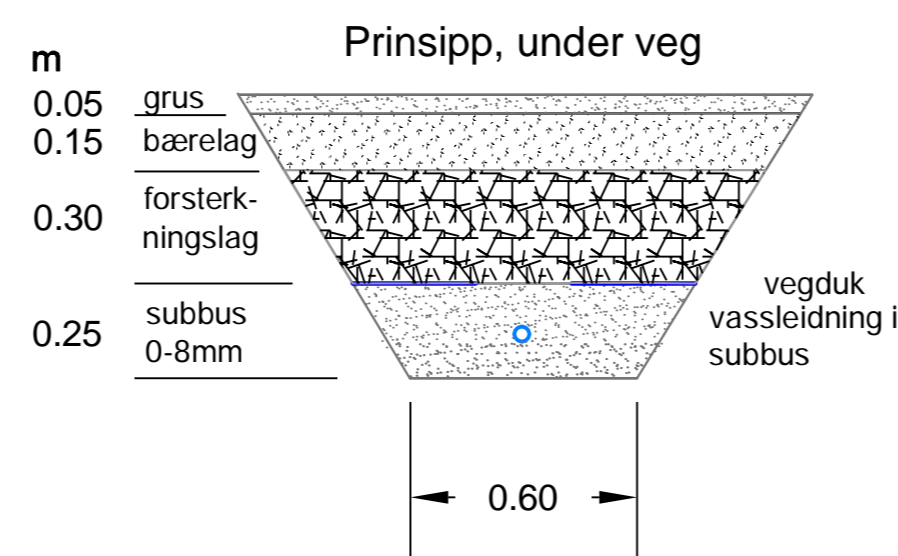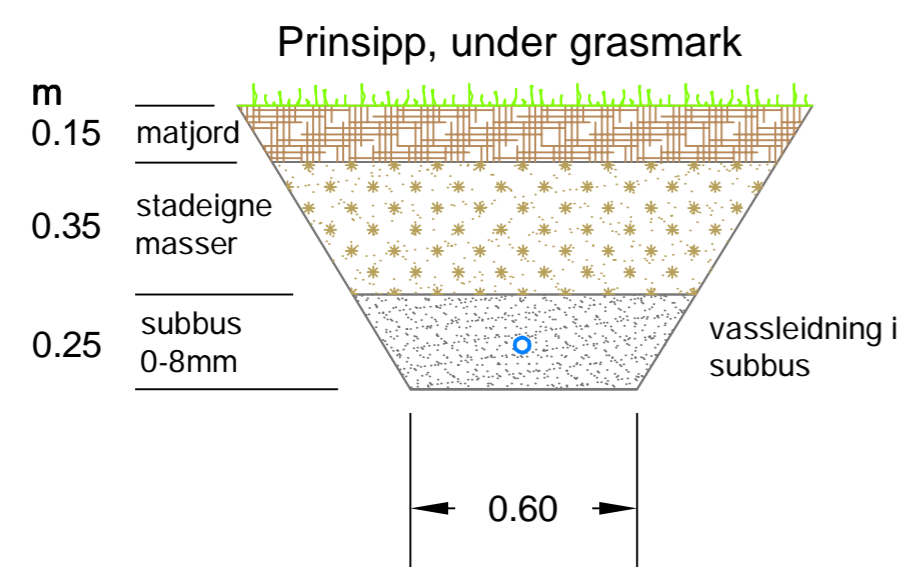

Plan for montering av Bentzen vasspostkran. Skal monterast inntil synkekum med støpjersrist på denne måten - målestokk 1:20:

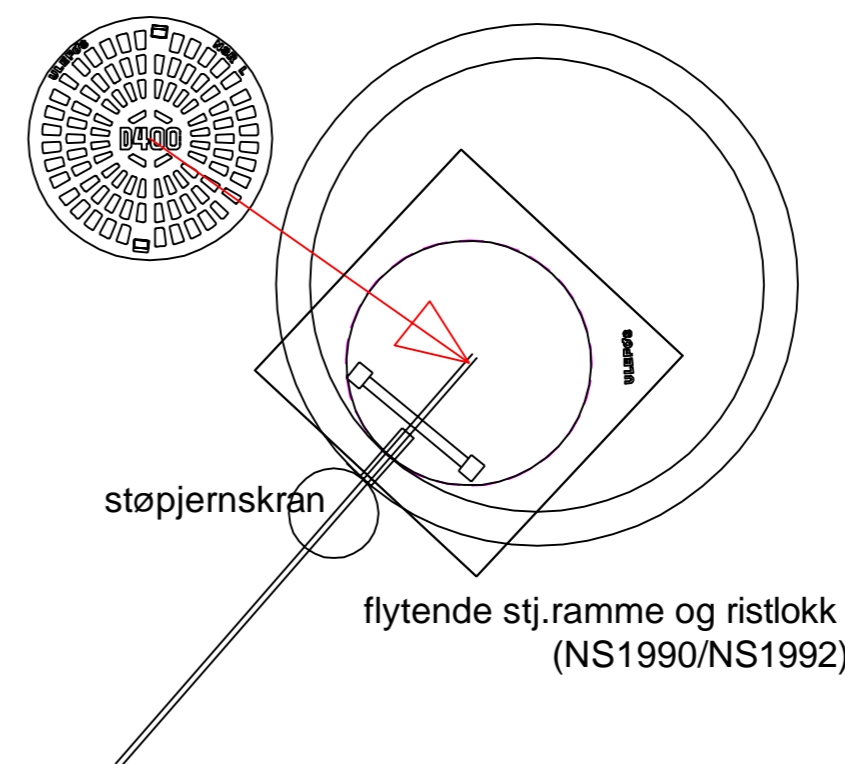

A-01	Kalrgjort for søknad bisp.	15.03.17	ML	HR
O-01	Tegning opprettet	01.06.16	ML	HR
Rev.	Tekst:	Rev.dat:	Tegn:	Kontr:

PROSJEKTFASE



Prosjekt:
Nord Etnedal kyrkjegard - utviding
Oppdragsgiver:
Etnedal kyrkjelege fellesråd

Prinsipsnitt for detaljer

Oppdragsleder: M.Laa	Koordinatsystem: -	Målestokk: varierer
Oppdragsnr.: 601523-01	Høydedatum: -	Arkformat: A2
Tegn. nr. LS	102	Rev. A-01
Fag	Type	Etg. Løpenr.

terrenget heves for å få fall ut fra bygget



Merknadar:

Kummane OV2 og OV2 er tenkt som enkle kråkefotgren i plast der rør nr.1 går rett ut , og gjennom mur. Nr. 2 gren går ned under muren og ut på terrenget der. Nr. 3 gren får tett lokk og vert ikkje brukt.

Kummane ved vasspostane er infiltreringskummar utan botn.

A-01	Til søknad	15.03.17	ML	MS
O-01	Tegning opprettet	01.06.16	ML	ek
Rev.	Tekst:	Rev.dato:	Tegn:	Kontr:

DETALJFASE

asplan viak

Prosjekt:
Nord Etnedal kyrkjegard

Oppdragsgiver:
Etnedal kyrkjelege fellesråd

Teknisk plan

for overvatn og sommarvatn

Oppdragsleder: M.Laa	Koordinatsystem: UTM 32	Målestokk: 1:200
Oppdragsnr.: 601523-01	Høydedatum: NN2000	Arkformat: A2

Tegn. nr. **LT 101** Rev. **A-01**

Fag Type Egt. Løpnr.

Dalselva

snitt A-A'; snitt vist på teikning LS101

snitt B-B'; snitt vist på teikning LS101